

1249

PROJEKT ZAGOSPODAROWANIA TERENU
SUPRAŚL

część działki nr 11488/1 skala 1:250

ZESTAWIENIE URZĄDZEŃ PLACU ZABAW


1.	HUŚTAWKA PODWÓJNA	szt. 1
2.	HUŚTAWKA – BOCIANI W GNIAZDO	szt. 1
3.	ZESTAW ZABAWOWY	szt. 1
4.	PIRAMIDA – LINARIA	szt. 1
5.	BUJAK – KONIK	szt. 1
6.	BUJAK – AUTKO	szt. 1
7.	TABLICA REGULAMINOWA	szt. 1
8.	STÓJAK NA ROWERY	szt. 1

ZESTAWIENIE URZĄDZEŃ STREFY RELAKSU

9.	ŁAWECZKA	szt. 4
10.	STÓLIK DO GRY W SZACHY	szt. 1
11.	STÓŁ BETONOWY DO PING-PONGA	szt. 1
12.	KOSZ	szt. 2

ZESTAWIENIE URZĄDZEŃ SIŁOWNI PLENEROWEJ

13.	ORBITEK I IEGACZ NA PYLONIE	szt. 1
14.	SERFER I TWISTER NA PYLONIE	szt. 1
15.	WYCIĄG GÓRNY I KRZESŁO DO WYCISKANIA NA PYLONIE	szt. 1
16.	NARCIARZ I JEŹDZIEC NA PYLONIE	szt. 1
17.	KOŁA TAI-CHI MAŁE I DUŻE	szt. 1
18.	MOTYLEK – ROZPIĘTKI	szt. 1

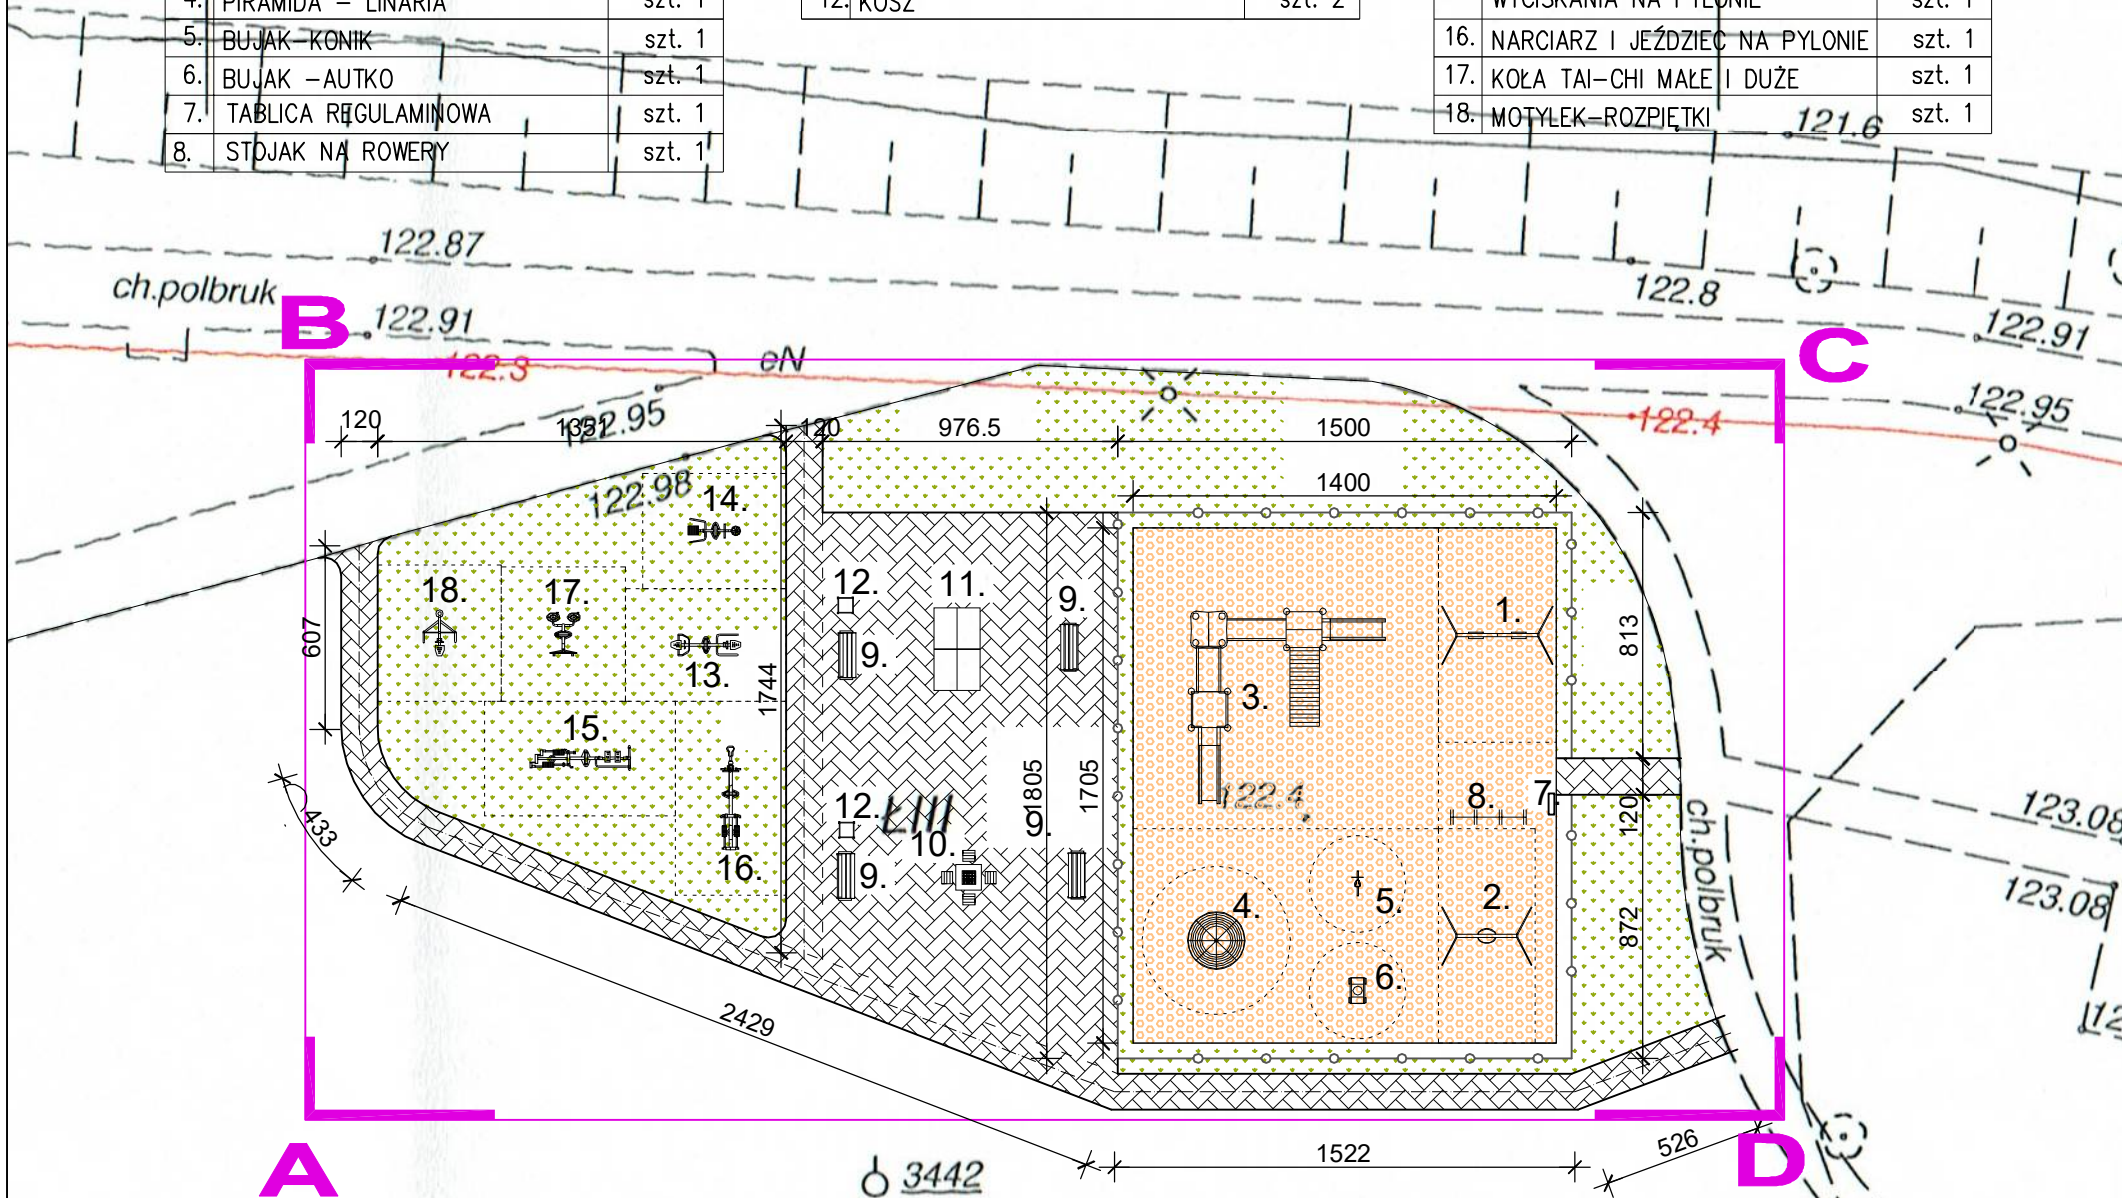

LEGENDA

- A - D** GRANICA OPRACOWANIA część dz. nr 1488/1
- PROJ. POW. BEZPIECZNA - 238.70m²
- PROJEKTOWANE DOJŚCIA - 260.00m²
- PROJEKTOWANE OGRODZENIE SYSTEMOWE wys. 1.50m
- ZIELEŃ NISKA

1488/1

1489/2

AUTORSKA PRACOWNIA PROJEKTOWA - ARCHITEKT MAREK WOJTECKI - 15-427 Białystok, ul. Lipowa 18A lok.14 tel. 085/74 201 18			
OBIEKT	PLAC ZABAW DLA DZIECI I SIŁOWNIA ZEWN. SUPRAŚL, część dz.nr 1488/1	DATA: 30.07.2019r.	2.
nazwa rysunku	PROJEKT ZAGOSPODAROWANIA TERENU	SKALA	1:250
autor projektu	mgr inż. arch. MAREK WOJTECKI	Upr.Nr BŁ-65/91	
współpraca:	techn. arch. ANNA LITWIN		
Inwestor	GMINA SUPRAŚL 16-038 SUPRAL, ul. J. Piłsudskiego 58		