


# PRZEKRÓJ NORMALNY SKALA 1:5/50

## DROGI GMINNE W GM. SUPRAŚL

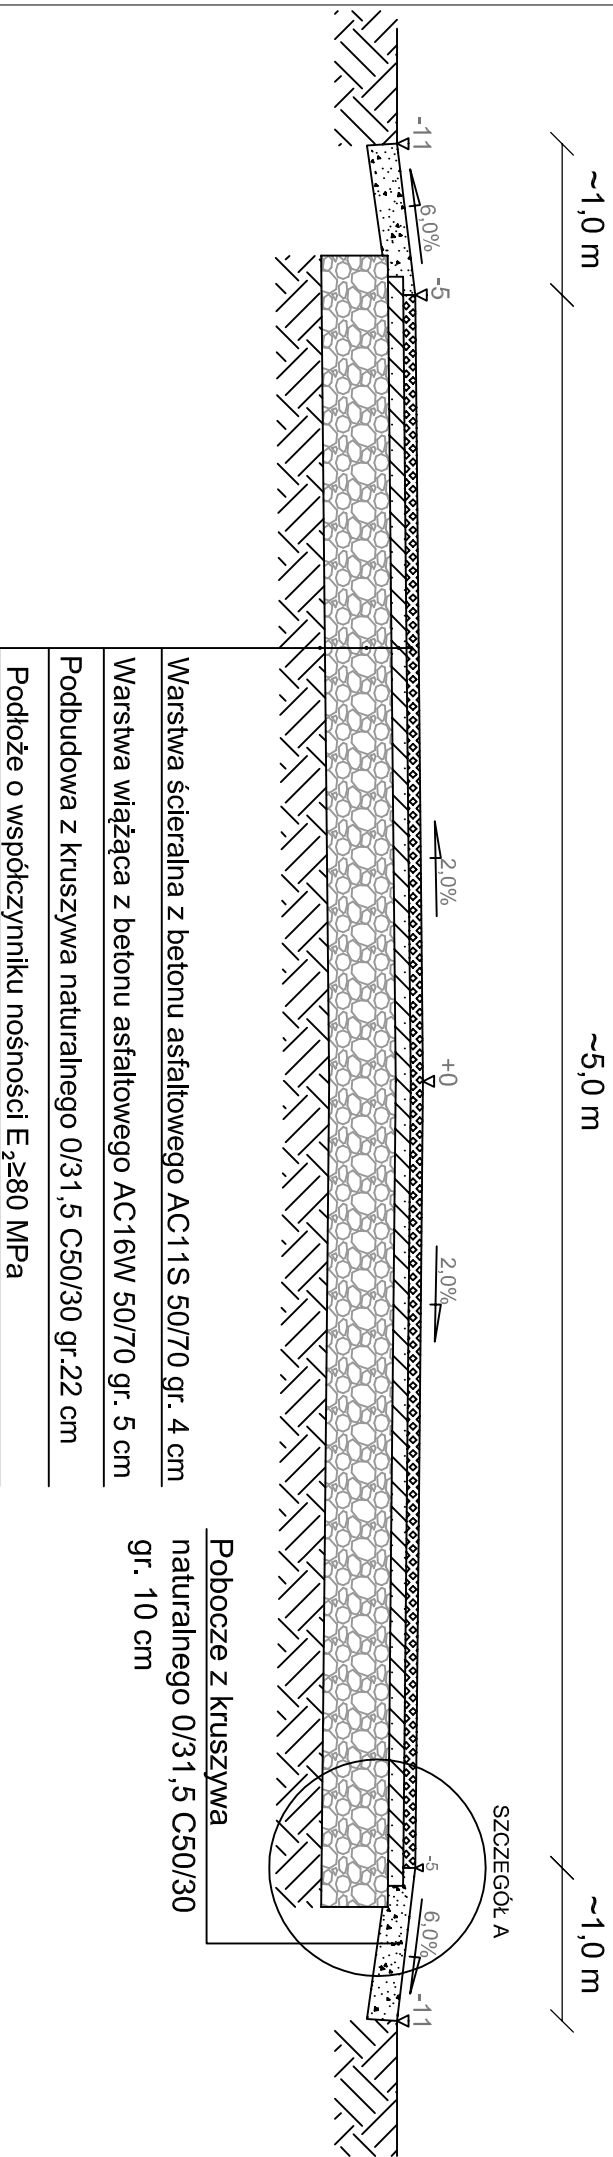

# SZCZEGÓŁA SKALA 1:2

