


SZCZEGÓŁY KONSTRUKCYJNE skala 1:10

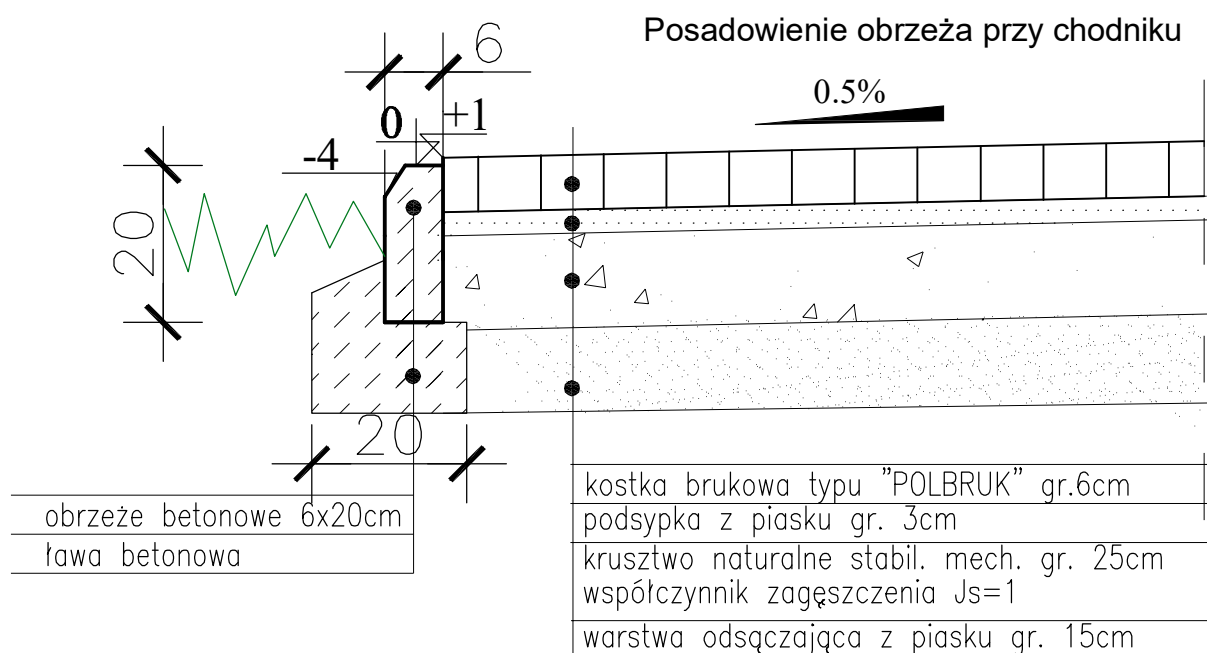

AUTORSKA PRACOWNIA PROJEKTOWA
- ARCHITEKT MAREK WOJTECKI-
 15-427 Białystok, ul. Lipowa 18A lok.14 tel. 085/74 201 18

OBIEKT	PLAC ZABAW DLA DZIECI I SIŁOWNIA ZEWN. we wsi OGRODNICZKI, gm SUPRAŚL, dz.nr 120/1 i 120/2	NR RYS.	3.
		DATA:	30.07.2019r
		SKALA	1:10
nazwa rysunku	SZCZEGÓŁY KONSTRUKCYJNE	PROJEKT WYKONAWCZY	
autor projektu	mgr inż. arch. MAREK WOJTECKI	Upr.Nr BL-65/91	
współpraca	techn.arch. ANNA LITWIN		
inwestor	GMINA SUPRAŚL 16-038 SUPRAŚL, ul. J. Piłsudskiego 58		