

UCHWAŁA NR XXIV/327/2021
RADY MIEJSKIEJ W SUPRAŚLU

z dnia 22 kwietnia 2021 r.

**w sprawie przystąpienia do sporządzenia zmiany części miejscowego planu
zagospodarowania przestrzennego miasta Supraśl**

Na podstawie art. 18 ust. 2 pkt 15 ustawy z dnia 8 marca 1990 r. o samorządzie gminnym (Dz. U. z 2020 r., poz. 713, poz. 1378) w związku z art. 14 ust. 1 ustawy z dnia 27 marca 2003 r. o planowaniu i zagospodarowaniu przestrzennym (Dz. U. z 2020 r. poz. 293, poz. 471, poz. 782, poz. 1086, poz. 1378, Dz. U. z 2021 r. poz. 11), uchwała się, co następuje:


§ 1. Przystępuje się do sporządzenia zmiany części miejscowego planu zagospodarowania przestrzennego miasta Supraśl uchwalonego Uchwałą Nr XLVI/571/2018 Rady Miejskiej w Supraślu z dnia 20 września 2018 r.

§ 2. Integralną częścią niniejszej uchwały jest załącznik graficzny przedstawiający granice planu, o którym mowa w § 1.


§ 3. Wykonanie uchwały powierza się Burmistrzowi Supraśla.

§ 4. Uchwała wchodzi w życie z dniem podjęcia.


Przewodnicząca Rady
mgr Monika Súszczyńska

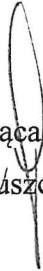

Załącznik graficzny
do uchwały Nr XXIV/327/2021
Rady Miejskiej w Supraślu
z dnia 22 kwietnia 2021 r.

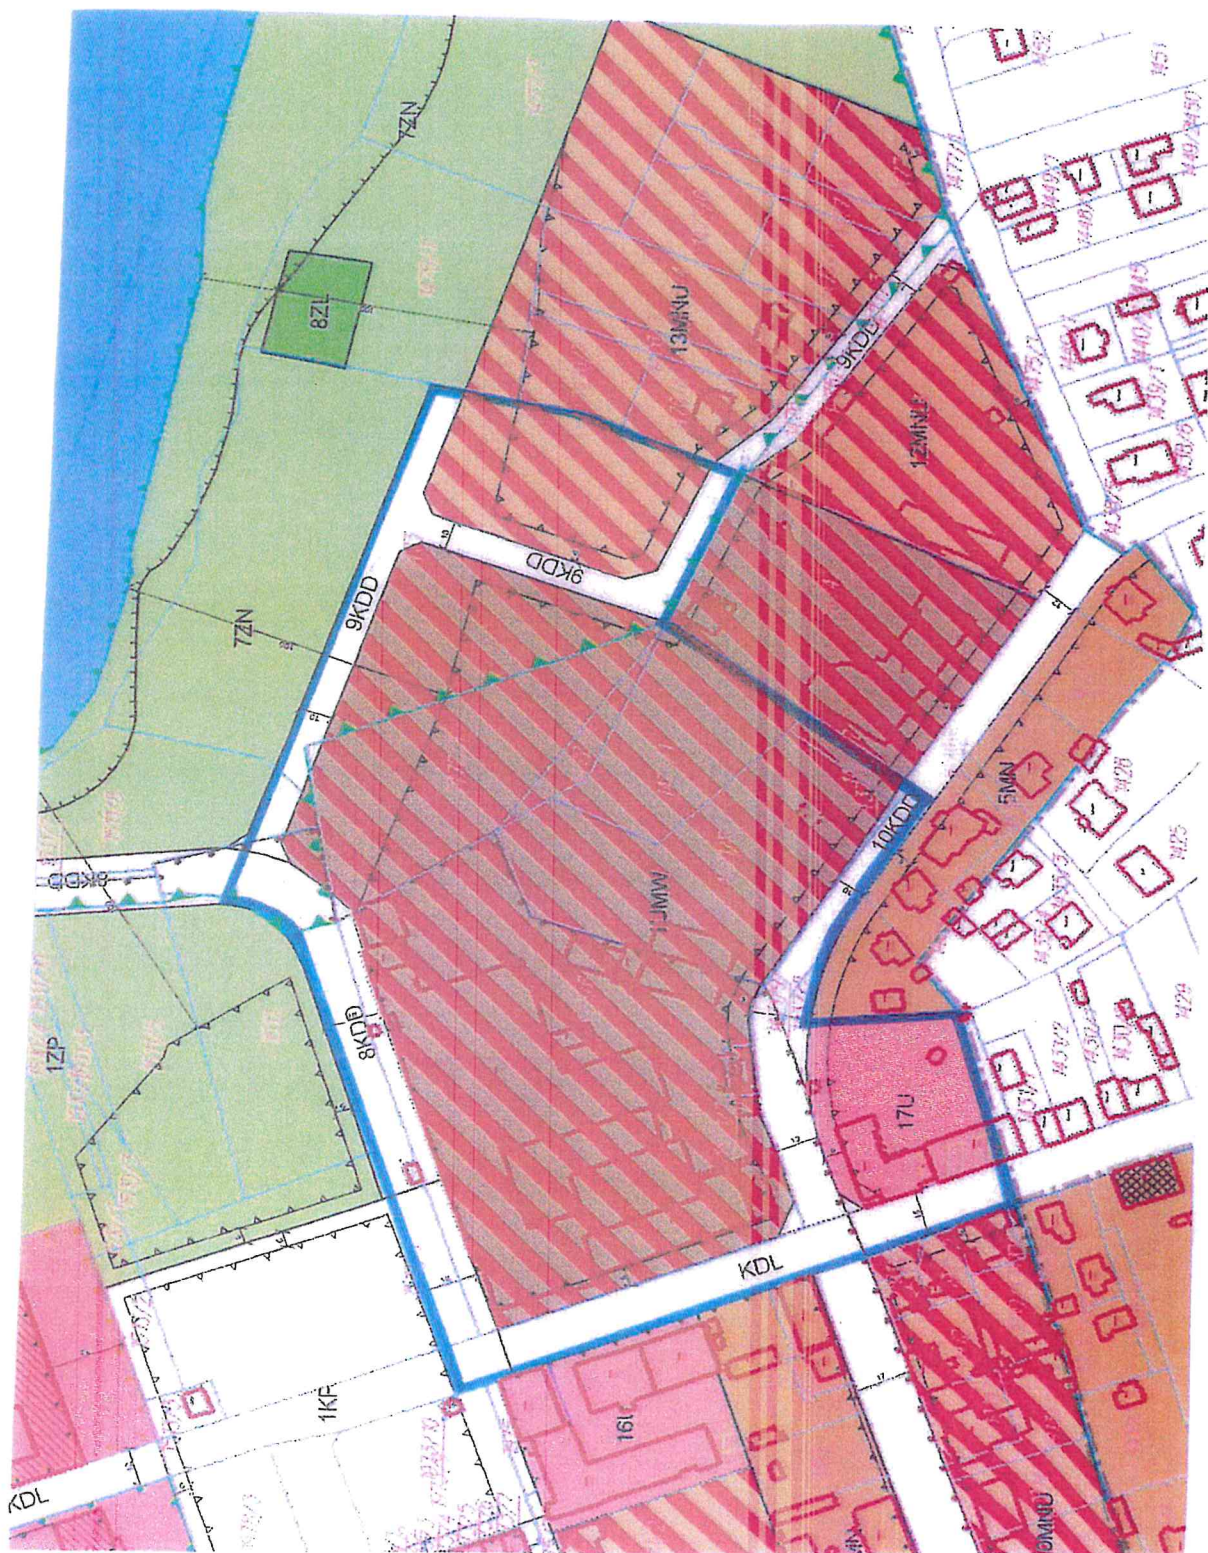

LEGENDA:

 - granice obszaru objętego projektem planu

BURMISTRZ

Dr Radosław Dobrowolski

PRZEWODNICZĄCA RADY

mgr *Monika Suszczyńska*