

UCHWAŁA NR XXIX/376/2021
RADY MIEJSKIEJ W SUPRAŚLU

z dnia 16 września 2021 r.

**w sprawie przystąpienia do sporządzenia miejscowego planu zagospodarowania
przestrzennego części gminy Supraśl w obrębie geodezyjnym Sowlany (północno- zachodnia
część wsi Sowlany)**

Na podstawie art. 18 ust. 2 pkt 15 ustawy z dnia 8 marca 1990 r. o samorządzie gminnym (Dz. U. 2021 r. poz. 1372) w związku z art. 14 ust. 1 ustawy z dnia 27 marca 2003 r. o planowaniu i zagospodarowaniu przestrzennym (Dz. U. z 2021 r. poz. 741, poz. 784, poz. 922), uchwala się, co następuje:


§ 1. Przystępuje się do sporządzenia części miejscowego planu zagospodarowania przestrzennego części gminy Supraśl w obrębie geodezyjnym Sowlany (północno- zachodnia część wsi Sowlany).


§ 2. Integralną częścią niniejszej uchwały jest załącznik graficzny przedstawiający granice planu, o którym mowa w § 1.

§ 3. Wykonanie uchwały powierza się Burmistrzowi Supraśla.

§ 4. Uchwała wchodzi w życie z dniem podjęcia.

Przewodnicząca Rady
mgr Monika Suszczyńska

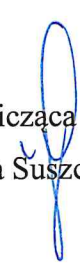

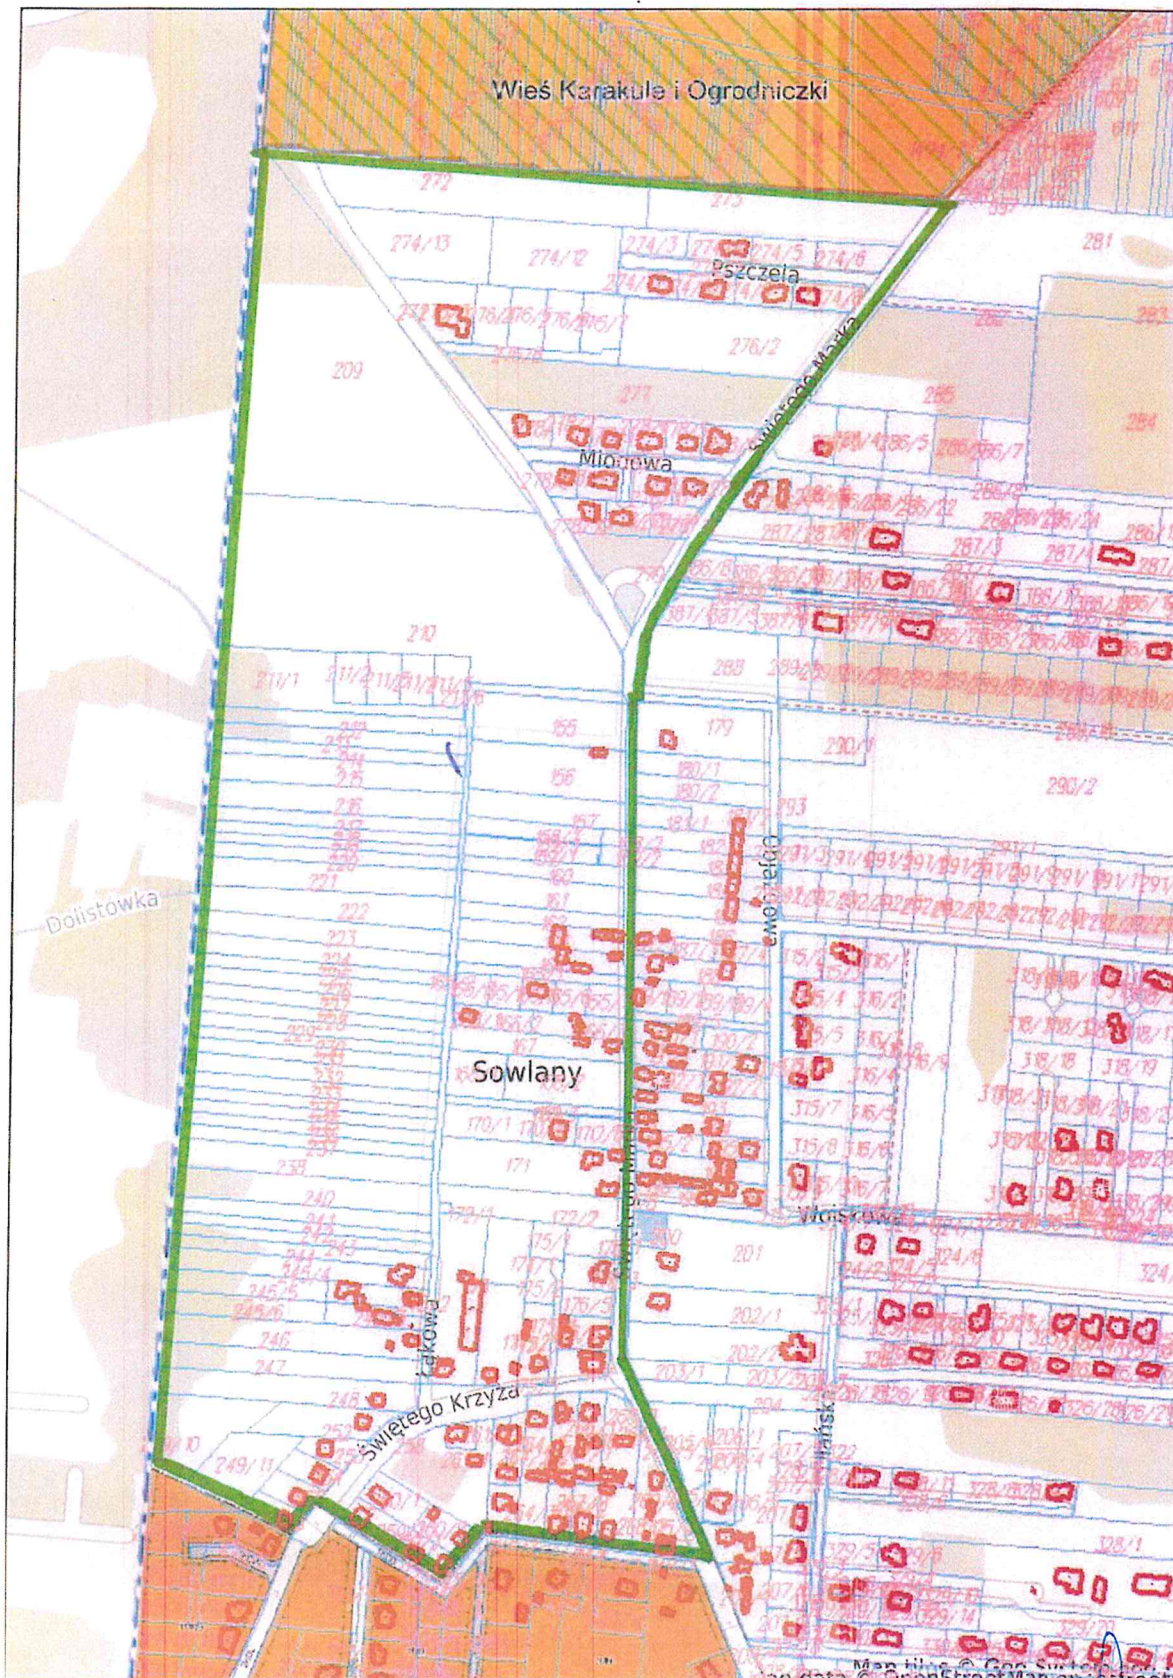

PRZEWODNICZĄCA RADY
mgr Monika Suszczyńska