

**UCHWAŁA NR XLI/522/2022  
RADY MIEJSKIEJ W SUPRAŚLU**

z dnia 20 października 2022 r.

**w sprawie przystąpienia do sporządzenia zmiany części miejscowego planu zagospodarowania  
przestrzennego części wsi Zaścianki - obszar na południe od Szosy Baranowickiej  
(działka nr ewid. 66/16)**

Na podstawie art. 18 ust. 2 pkt 15 ustawy z dnia 8 marca 1990 r. o samorządzie gminnym (Dz. U. z 2022 r. poz. 559, poz. 1005 i poz. 1079) art. 14 ust. 1 ustawy z dnia 27 marca 2003 r. o planowaniu i zagospodarowaniu przestrzennym (Dz. U. z 2022 r. poz. 503, poz. 1846) uchwala się, co następuje:

**§ 1.** Przystępuje się do sporządzenia zmiany części miejscowego planu zagospodarowania przestrzennego części wsi Zaścianki - obszar na południe od Szosy Baranowickiej uchwalonego Uchwałą Nr XXXVIII/340/2013 Rady Miejskiej w Supraślu z dnia 30 października 2013 r. Zmiana dotyczy działki nr ewid. 66/16 w obrębie ewidencyjnym Zaścianki.


**§ 2.** Integralną częścią niniejszej uchwały jest załącznik graficzny przedstawiający granice obszaru objętego projektem planu, o którym mowa w § 1.

**§ 3.** Wykonanie uchwały powierza się Burmistrzowi Supraśla.


**§ 4.** Uchwała wchodzi w życie z dniem podjęcia.

Przewodnicząca Rady

mgr Monika Suszczyńska

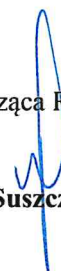

Załącznik do uchwały Nr XLI/522/2022  
Rady Miejskiej w Supraślu  
z dnia 20 października 2022 r.

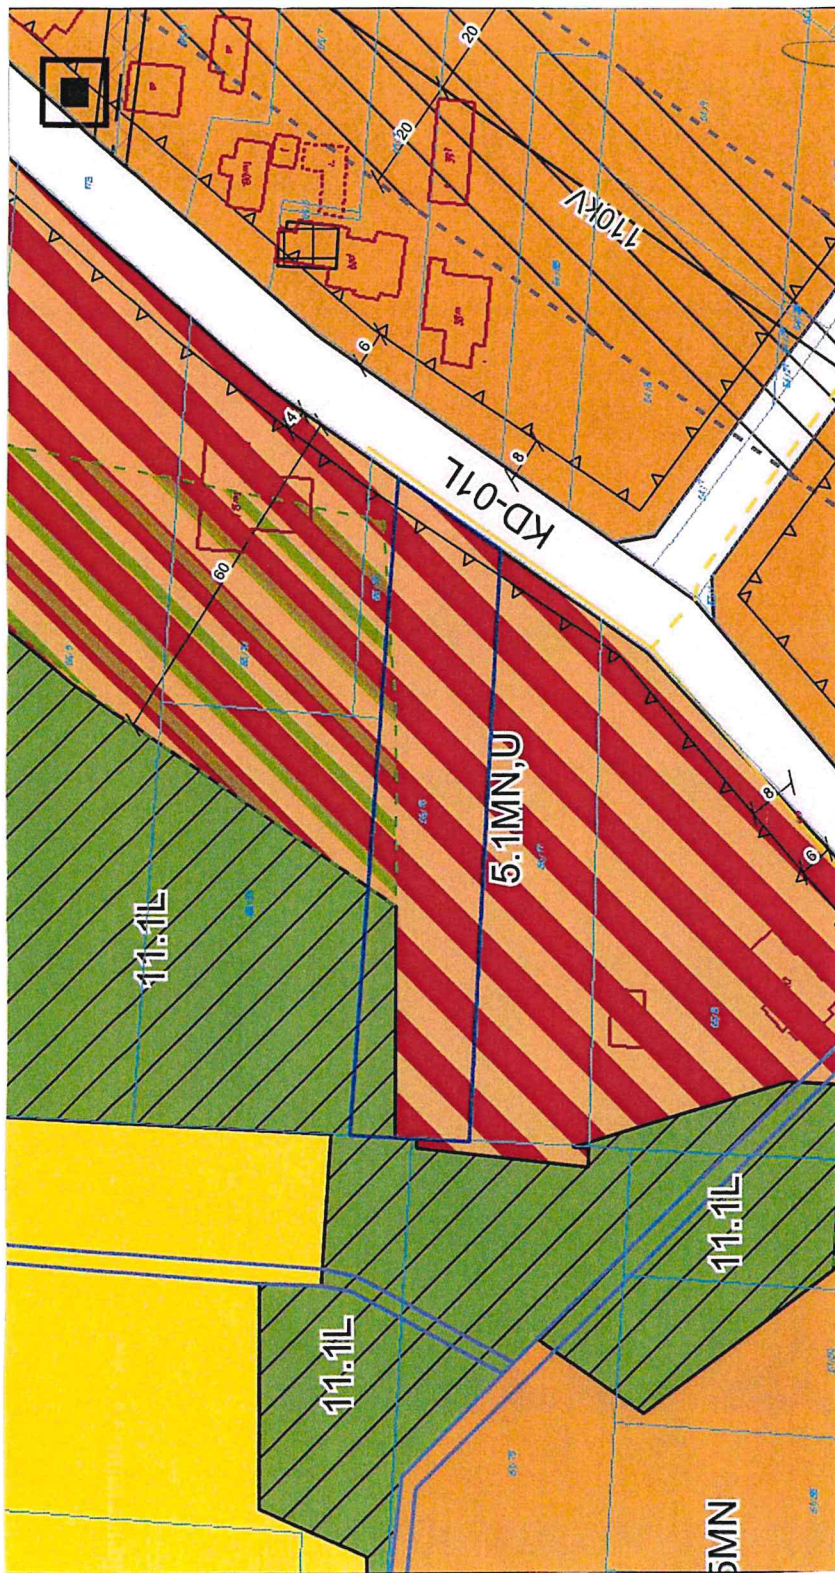

LEGENDA:  
— - granice obszaru objętego projektem planu

**PRZEWODNICZĄCĄ RADY**  
*mgr Monika Suszczyńska*