

**UCHWAŁA NR III/027/2024  
RADY MIEJSKIEJ W SUPRAŚLU**

z dnia 20 czerwca 2024 r.

**w sprawie nadania nazwy ulicy „Wielokwiatowa” we wsi Sowlany dla prywatnej drogi wewnętrznej**

Na podstawie art. 18 ust. 2 pkt 13 i art. 40 ust. 1 ustawy z dnia 8 marca 1990 r. o samorządzie gminnym (Dz. U. z 2024 r., poz. 609, poz. 721), w związku z art. 8 ust. 1a ustawy z dnia 21 marca 1985r. o drogach publicznych (Dz. U. z 2024 r. poz. 320) – uchwała się, co następuje:

§ 1. Ulicy położonej we wsi Sowlany na działce oznaczonej w ewidencji gruntów numerem geodezyjnym 209 określonej kolorem żółtym na załączniku graficznym do niniejszej uchwały – nadaje się nazwę „Wielokwiatowa”.

§ 2. Wykonanie uchwały powierza się Burmistrzowi Supraśla.

§ 3. Uchwała wchodzi w życie po upływie 14 dni od dnia jej ogłoszenia w Dzienniku Urzędowym Województwa Podlaskiego.


Przewodnicząca Rady  
Miejskiej

  
**Ludmiła Sawicka**

Załącznik do uchwały Nr III/027/2024  
Rady Miejskiej w Supraślu  
z dnia 20 czerwca 2024 r.



Supraśl - System Informacji Przestrzennej  
skala 1 : 1500

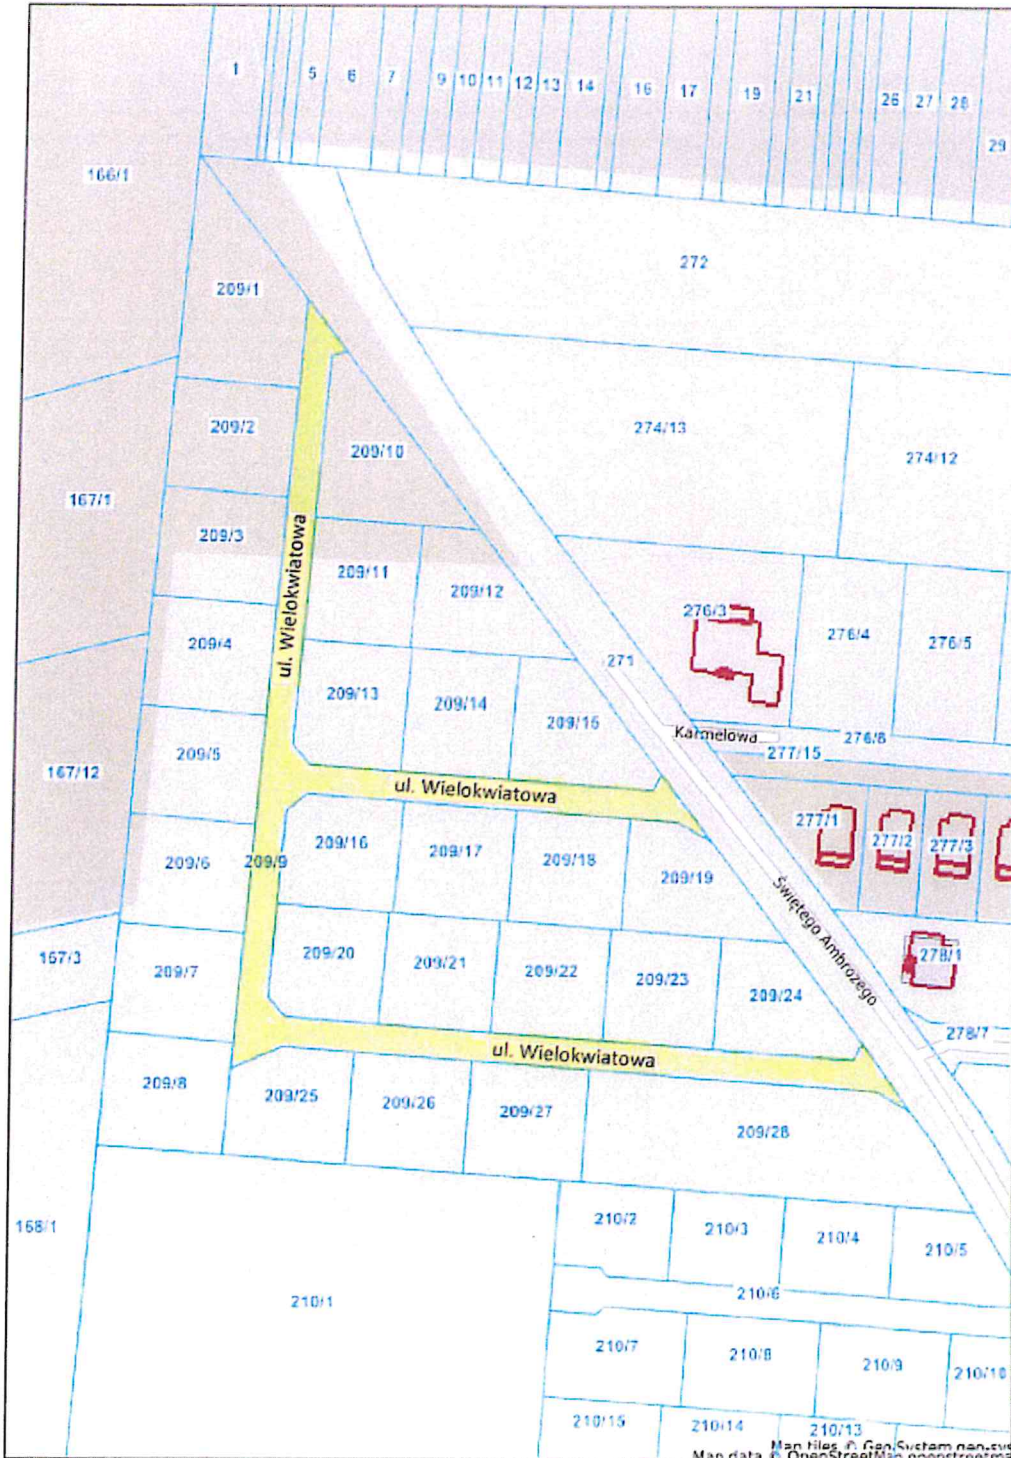

Niniejszy wydruk nie stanowi dokumentu w rozumieniu przepisów prawa.

strona 1

PRZEWODNICZĄCA RADY  
  
Ludmiła Sawicka