75)m

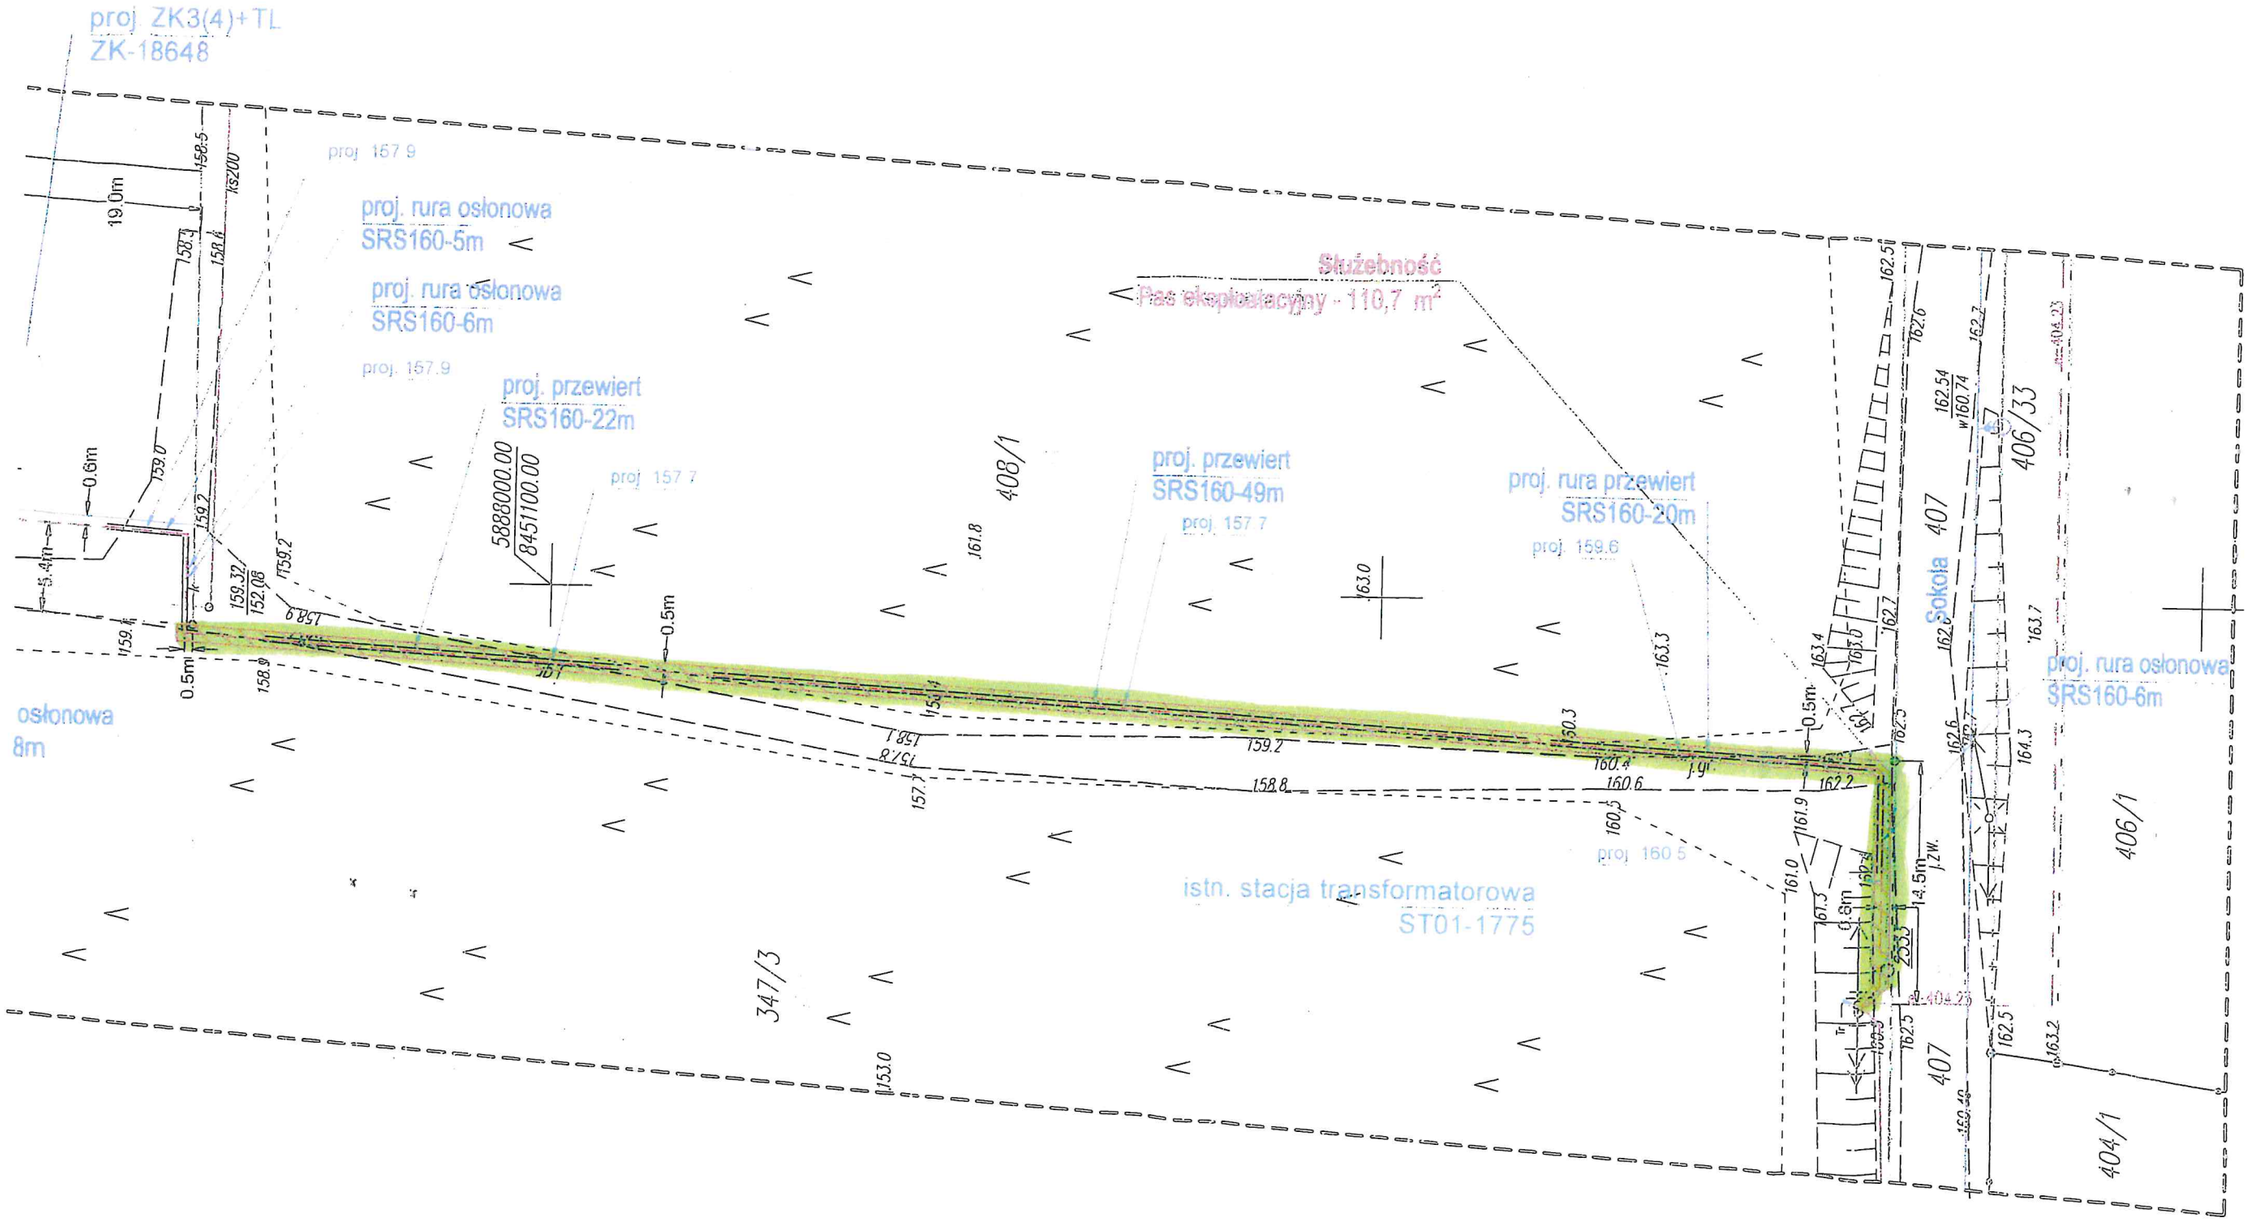
proj. ZK3(4)+TL
ZK-18648
proj. 157.9
proj. rura osłonowa
SRS160-5m
proj. rura osłonowa
SRS160-6m
proj. 157.9
proj. przewiert
SRS160-22m
proj. 157.7
Służebność
Pas eksploatacyjny - 110,7 m²
proj. przewiert
SRS160-49m
proj. 157.7
proj. rura przewiert
SRS160-20m
proj. 159.6
19.0m
0.6m
5.4m
0.5m
0.5m
5888000.00
8451100.00
408/1
406/33
407
Sokoła
406/1
404/1
347/3
istn. stacja transformatorowa
ST01-1775
proj. 160.5
proj. rura osłonowa
SRS160-6m
osłonowa
8m
14.5m
0.8m