Stadium	Projekt budowlano-wykonawczy	Skala 1:500	
Nazwa obiektu budowlanego	Elektroenergetyczne przyłącze kablowe nn 0,4 kV do zasilania urzędu miejskiego na dz. ewid. 1520.		
Adres	Supraśl ul. Piłsudskiego, 16-030 Supraśl		
Tytuł	Projekt zagospodarowania terenu		
Inwestor	PGE Dystrybucja S.A., ul. Garbarska 21A, 20-340 Lublin		
Umowa ramowa	UMR/DYS/OB/RR6/09661/2023/WY		
Postępowanie	POST/DYS/OB/LZA/02528/2023		
Jednostka projektowa	SAWTECH Tomasz Sawicki, ul. Śniadeckiego 4/33, 18-400 Łomża		
	imię i nazwisko	numer uprawnień budowlanych	data	podpis
Projektant	mgr inż. Tomasz Sawicki	PDL/0089/POOE/15	22.05.2024 r.	

Położenie obszaru opracowania

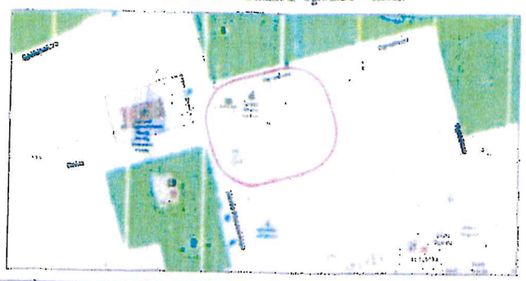

MAPA DO CELÓW PROJEKTOWYCH
Skala 1:500

Identyfikator zgłoszenia prac geodezyjnych		GKNIV.6642.I.2080.2024
Nr roboty wykonawcy		65/2024
Nazwa gminy		Supraśl
Obręb ewidencyjny	Identyfikator	200209_4.0281
	nazwa	Supraśl
Określenie obszaru, który był przedmiotem aktualizacji		— — — — — —
Układ współrzędnych płaskich		PL-2000 (8)
Układ wysokości		PL-EVRF2007-NH
Arkusz mapy zasadniczej		8.195.15.13.3.2
Nazwa wykonawcy prac geodezyjnych		USŁUGI GEODEZYJNE GEO-M Mirosław Kuteszko 15-532 Białystok, ul. Jaskółcza 8 tel. 608 35 30 49 NIP 543-183-25-41, REG. 200564060
Kierownik prac geodezyjnych		GEODETA UPRAWNIONY inż. Mirosław Kuteszko upr. nr 10340
Mapę opracował		Mirosław Kuteszko
Data opracowania mapy		22 marca 2024 r.

Wykaz punktów osnowy geodezyjnej w zakresie opracowania:
819515-10870

Poświadczam, że niniejszy dokument został opracowany w wyniku prac geodezyjnych i kartograficznych, których rezultaty zawiera operat techniczny pozytywnie zweryfikowany. Jednocześnie informuję, że jestem świadomy odpowiedzialności karnej za złożenie fałszywego oświadczenia.

Identyfikator zgłoszenia prac geodezyjnych	GKNIV.6642.I.2080.2024
Organ służby geodezyjnej, który otrzymał zgłoszenie	Starosta Powiatu Białostockiego
Wykonawca prac geodezyjnych	USŁUGI GEODEZYJNE GEO-M Mirosław Kuteszko 15-532 Białystok, ul. Jaskółcza 8 tel. 608 35 30 49 NIP 543-183-25-41, REG. 200564060
Nr oraz data sporządzenia dokumentu zawierającego wynik pozytywnej weryfikacji	Protokół weryfikacji nr: GKNIV.6642.I.2080.2024.I z dnia 02.04.2024
Imię i nazwisko oraz nr uprawnień zawodowych kierownika prac	GEODETA UPRAWNIONY inż. Mirosław Kuteszko upr. nr 10340

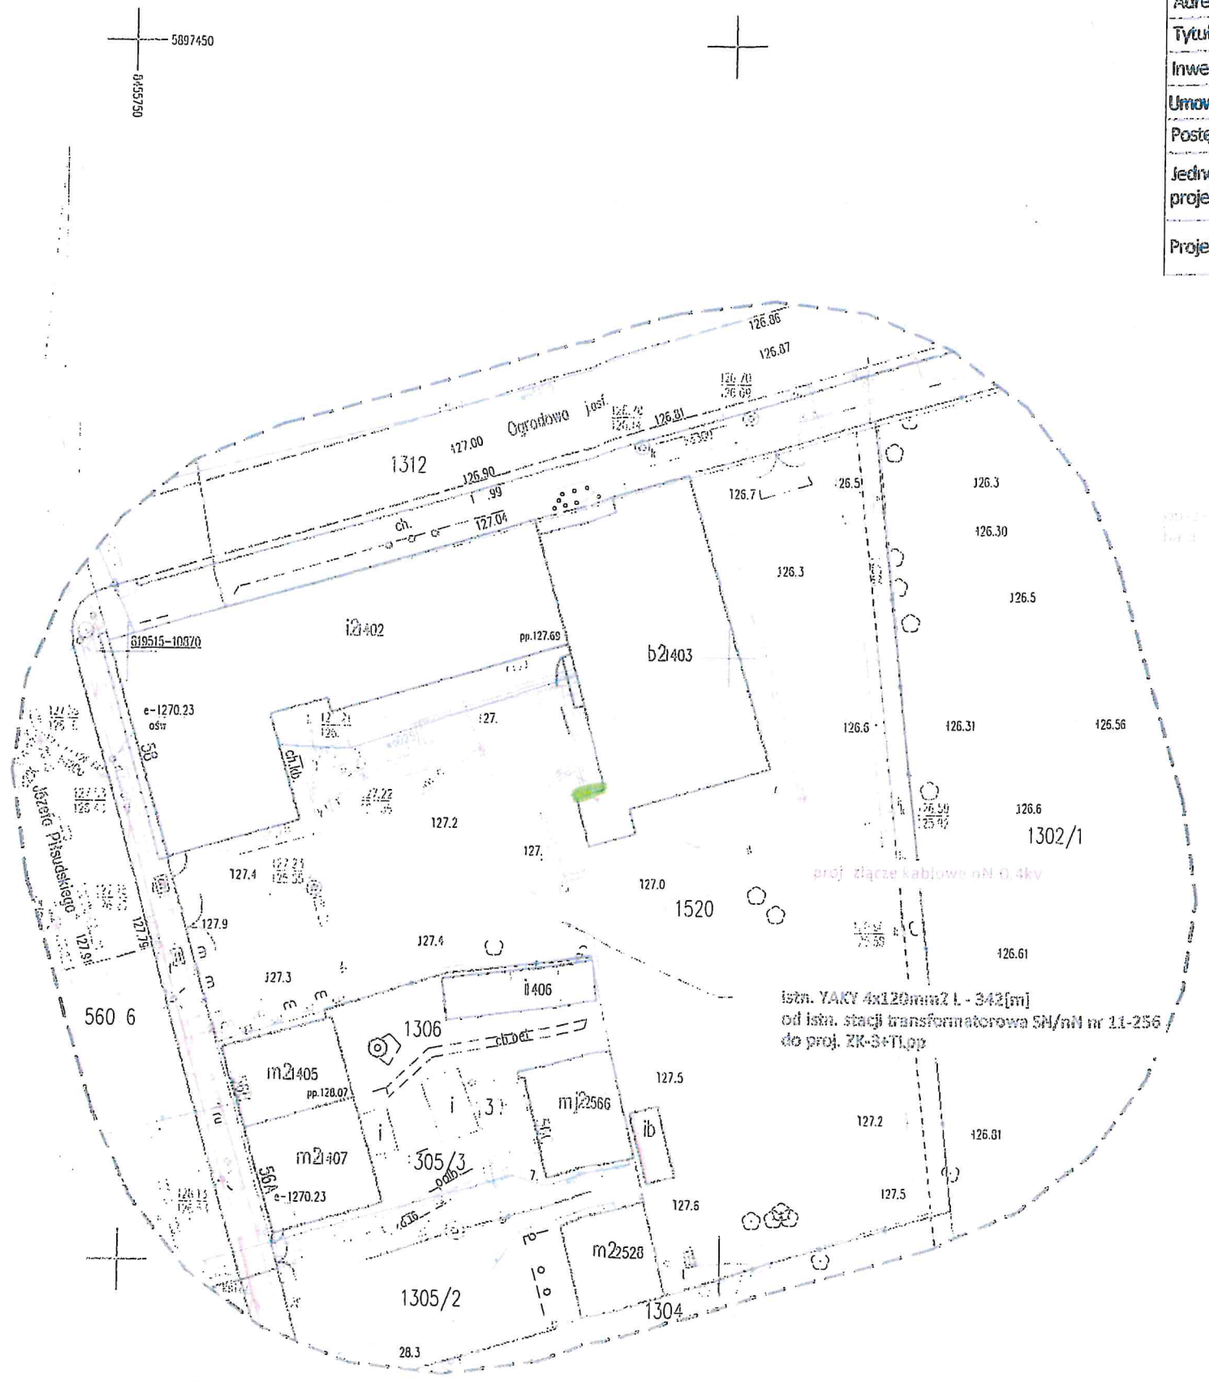

Legenda:

proj. złącze kablowo-pomiarowe nn 0,4kV

obszar pod służebność przesyłu - przyłącze kablowe nN wraz ze złączem - pow. 1,1 m2