


ARKUSZ WTORNIKA NR (1)
MAPA ZASADNICZA
skala 1:500

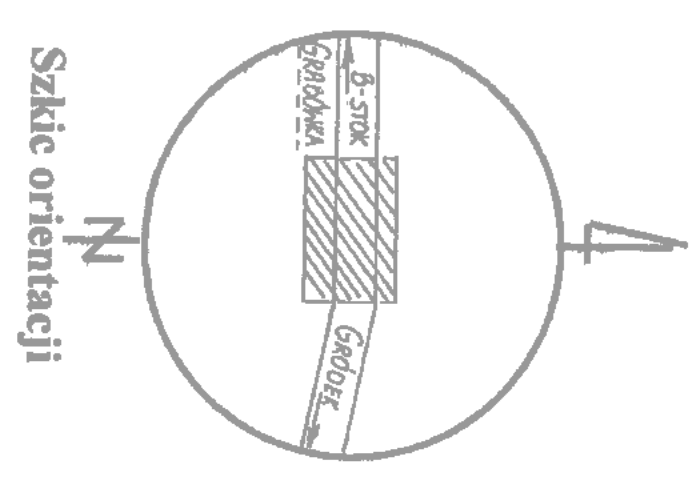

Objekt: w. Grabówka dz. 32/31
gm. Supraśl
województwo podlaskie

Sekcja mapy zasadniczej: 245.243; W-13-b; W-13-d; W-14-d

L.k.s.robót: 74/2006

Mapa aktualna na dzień 14.06.2007r.

Starostwo Powiatowe w Białymstoku

Inż. Wojciech Wojski
upr. Nr 5593

W dotychczas oznaczonym liniami...
aktualizację treści mapy zasadniczej...
Dokumenty / potwierdzające aktualność mapy...
zostały powitowane w dniu 03.07.2007r. i zawieszono w gabinecie pod nr...
NINIEJSZA MAPA MOŻE SŁUżyć DO CELÓW PROJEKTOWYCH

Projektant: obiekt budowlany wymagające pozwolenia na budowę podlegały rozstrzygnięciu i aktualizacji...
potwierdzającej przez jednostki uprawnione do wykonywania prac geodezyjnych.

* niepotrzebne skreślić

Na opracowaniach kierownik będzie wykazywał ostrowe pomiarową

W zakresie opracowania linii punktów osnowy: 17 Klasy

URZĄD MIEJSKI
W SUPRAŚLI
16-250 Supraśl, ul. J. Piłsudskiego 55
tel. 718-31-45, tel. fax 718-33-54

Bożena Kucharska
Styżka
2007

- LEGENDA:**
- istniejące znaki drogowe
 - projektowane znaki drogowe

DROSAN 16-010 Wasilków ul. Gen. Sosnkowskiego 10 P R O J E K T tel. (85) 719-43-22 NIP 542-278-57-30		
Nr zlecenia:	Nazwa rysunku: Projekt stałej organizacji ruchu	Załącznik: 1
Stadium: P. S. O. R.	Objekt: Budowa ulicy Europejskiej i Madryckiej w Grabówce wraz z budową kanalizacji deszczowej i sanitarnej oraz wodociągu w ul. Europejskiej	Data: 15.11.2007
Skala: 1:500		
Projektant: Inż. A. Dyna BI 193/77 Opiekun: mgr Inż. M. Pawluczuk Inż. J. Pawluczuk Kamil Sarosiek	Sprawdzający: mgr Inż. M. Dembiński BI 205/85	