


PROFIL PODŁUŻNY 1:100/1000

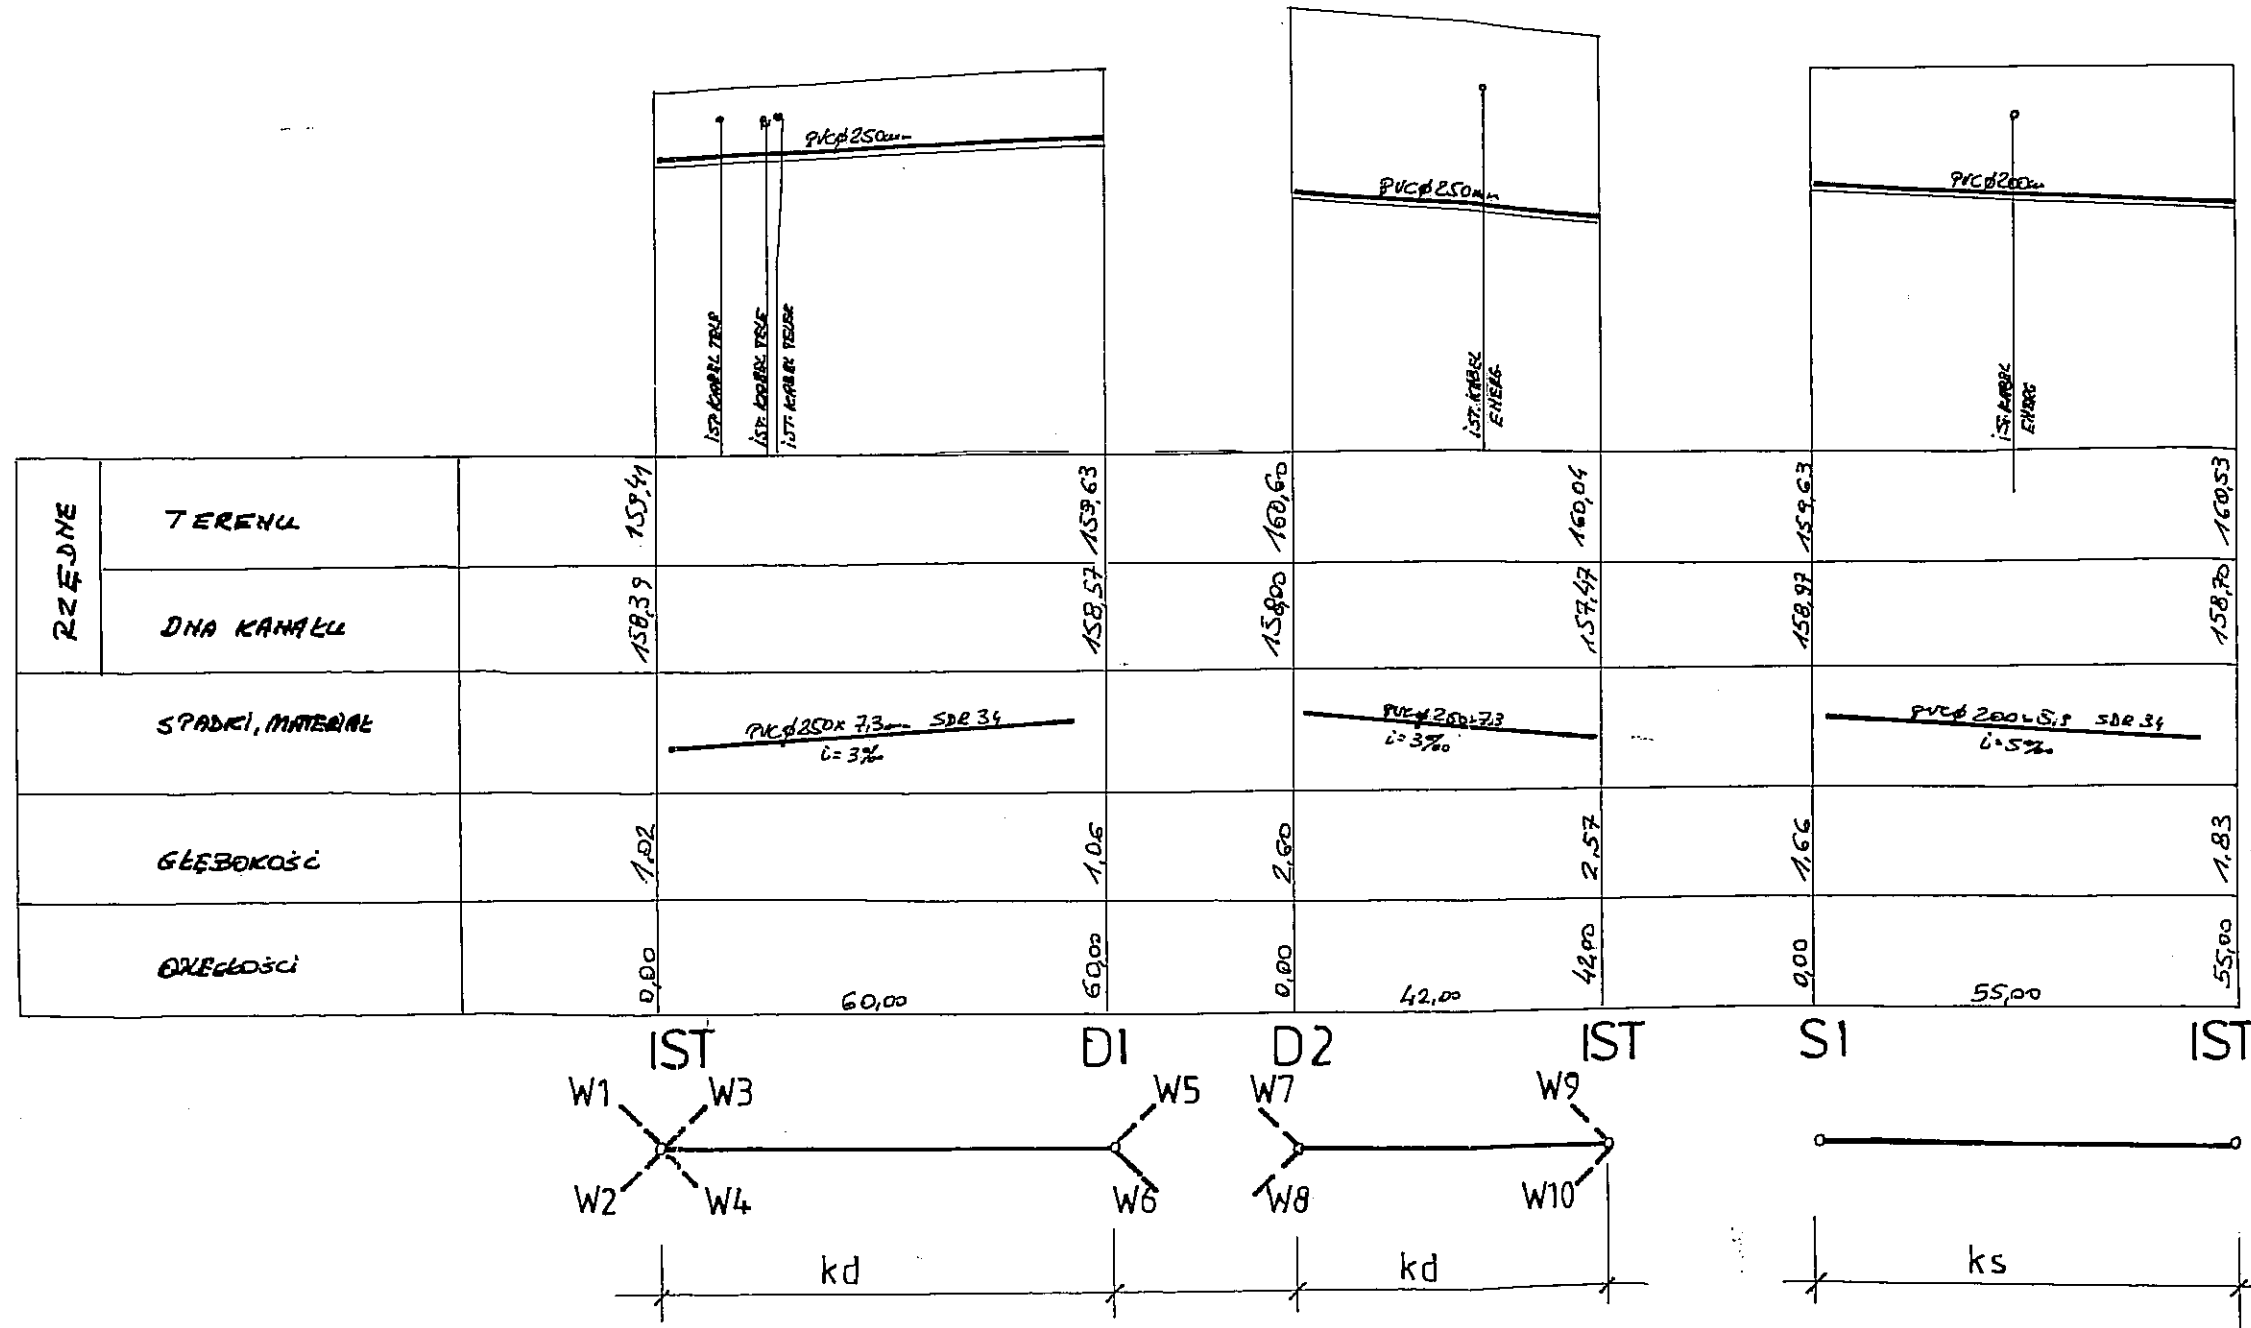

OBIEKT ADRES	Kanalizacja deszczowa, sanitarna, sieć wodociągowa w ul. Produkcyjnej Grabówka, Zaścianki gm. Supraśl	
PRZEDMIOT SKALA I NR RYSUNKU	Profil podł. kanału sanitarnego deszczowego, wodociągu skala 1:100/1000	Rys Nr
PROJEKTANT NR UPR. BUD. DATA	inż. Tadeusz Wyszowski BL/189/91	
DATA	15.11.2010 r.	PODPIS
		Specjalność instalacyjno-inżynierska