
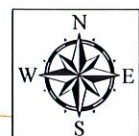


zarysownik m. 1

NADLEŚNICTWO DOJLIDY
Umowa dzierżawy
ZG-V-2126-11/14

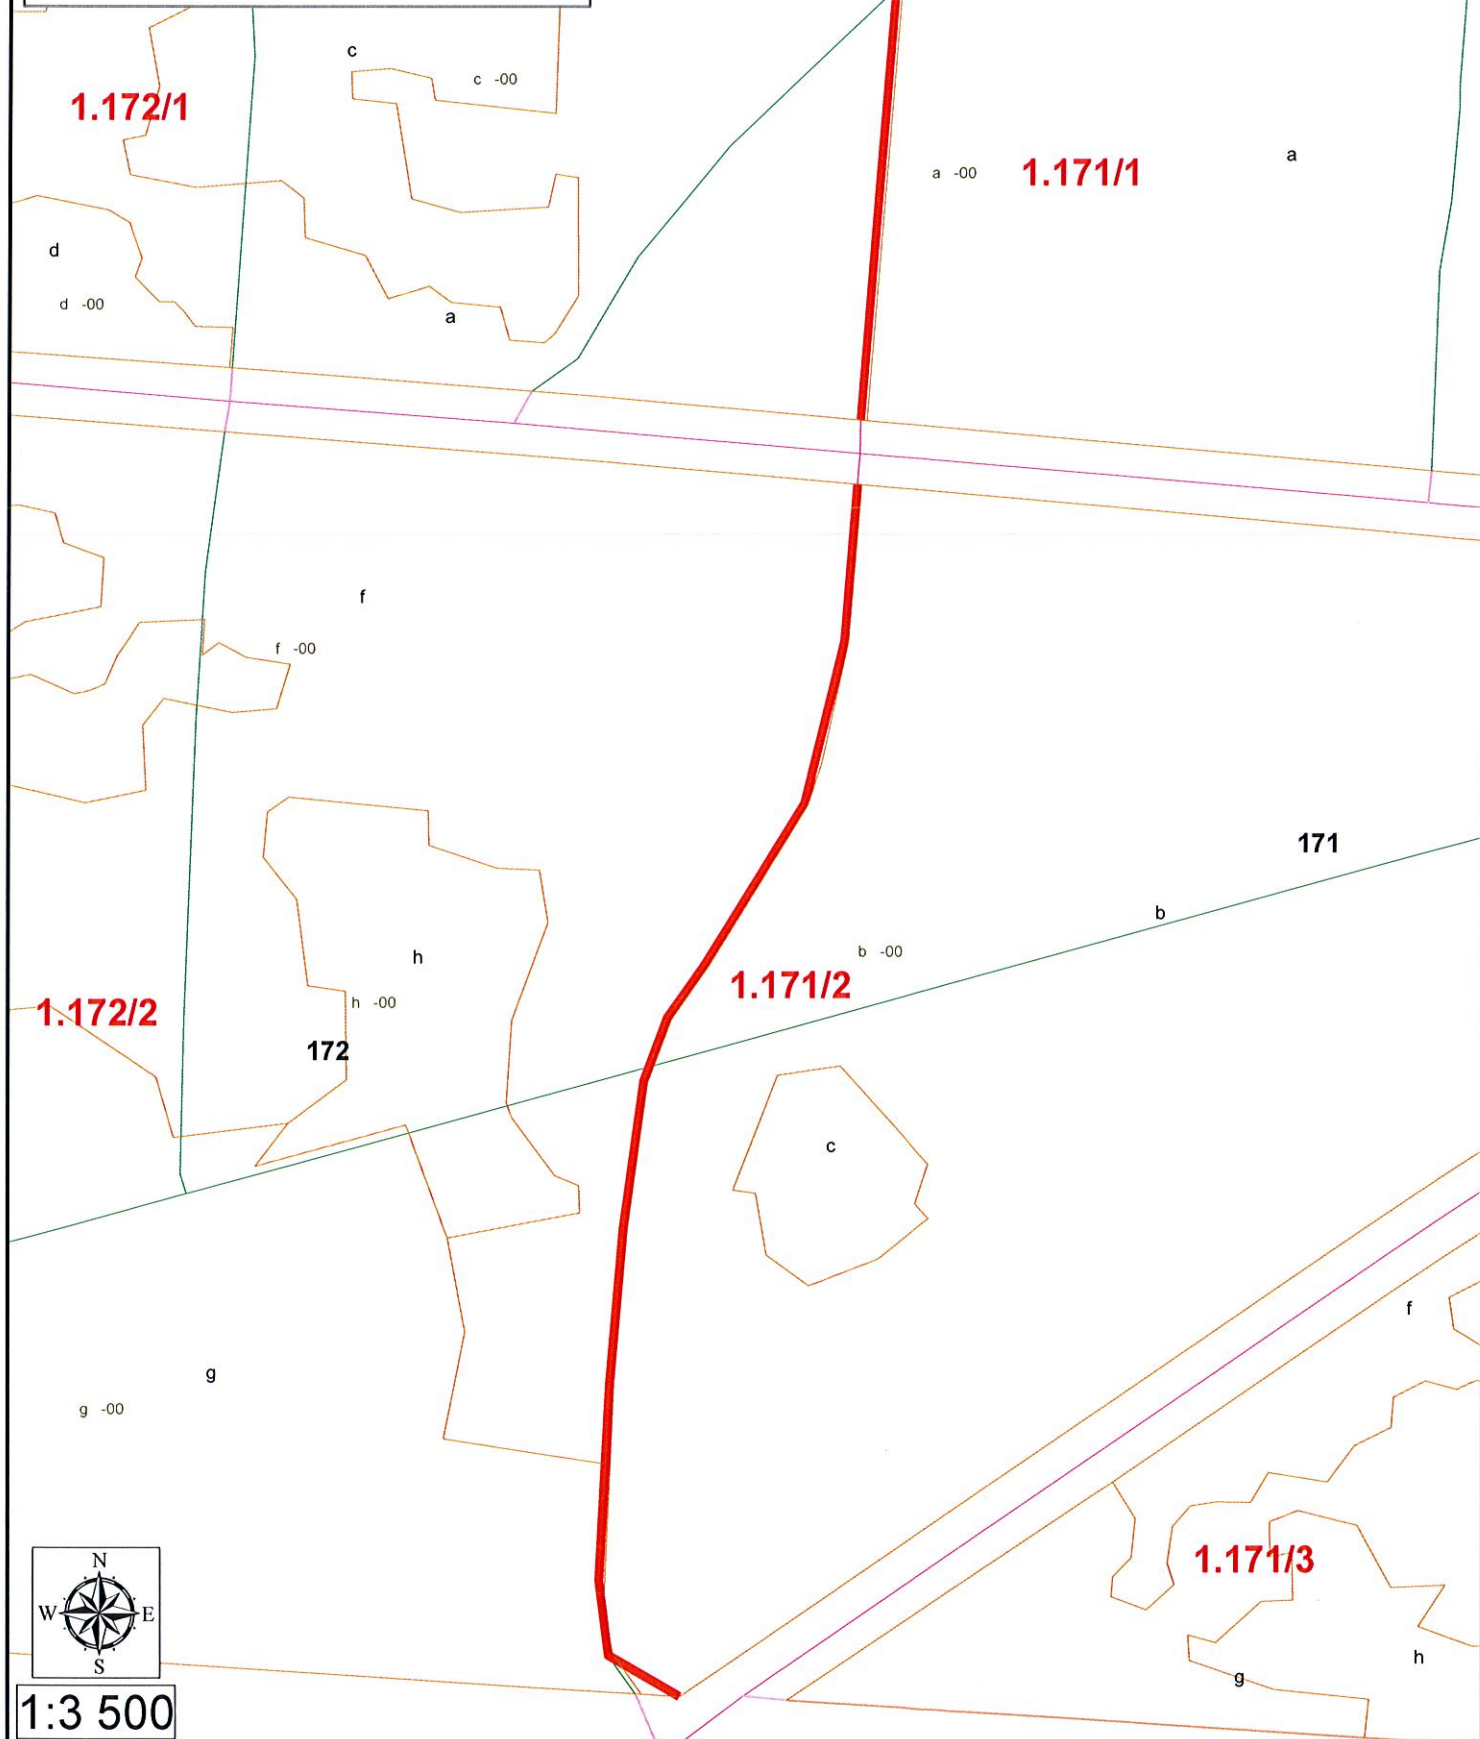

1:3 500

Sporządził:

ST. SPECJALISTA SL
ds. LHM i planu postadania
mgr inż. Michał Obzejta

Akceptuje:

Z-ca NADLEŚNICZEGO
mgr inż. Jacek Mariusz Bejm

dn. 2.07.2014

NADLEŚNICZY

NADLEŚNICZY
mgr inż. Mirosław Sienkiewicz