

2R.7121. 80.2011
STAROSTWO POWIATOWE
w Białymstoku
15-569 Białystok, ul. Borsucza 2
tel. 85 740 21 49 w 32
fax: 85 740 22 19

8209/11

Geoconstruct Sp. z o.o.

Czerwiec 2010r.

Geoconstruct Sp. z o.o.

Al. Przyjaciół 40/7

10-148 Olsztyn

1




PROJEKT ORGANIZACJI RUCHU

OBIEKT: Przebudowa ulicy Henrykowskiej w Henrykowie

INWESTOR: Urząd Miejski
W Supraślu
ul. Piłsudskiego 58
16-030 Supraśl

OPRACOWANIE: Geoconstruct Sp. z o.o.
Aleja Przyjaciół 40/7
10-148 Olsztyn

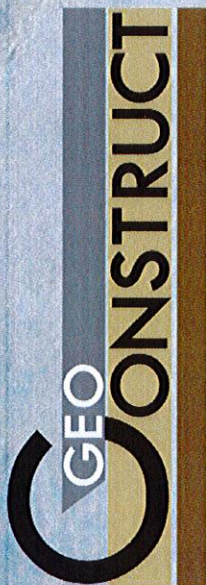

Geoconstruct Sp. z o.o.
Aleja Przyjaciół 40/7
10-148 Olsztyn
tel.: +48 89 521 39 03
fax.: +48 89 679 78 89

www.geoconstruct.pl
biuro@geoconstruct.pl

WYSZCZEGÓLNIENIE	IMIĘ I NAZWISKO	UPRAWNIENIA	PODPIS
Projektant	Waldemar Przygodzki	113/74 WZDP W-WA ŁOD/BD/0227/02	WALDEMAR PRZYGODZKI 113/74 WZDP W-WA ŁOD/BD/0227/02
Asystent projektanta	mgr inż. Tomasz Kuś		mgr inż. TOMASZ KUŚ ASYSTENT PROJEKTANTA

1. OPIS TECHNICZNY

1.1. ZAKRES OPRACOWANIA

Projekt docelowej organizacji ruchu opracowano na ulicy Henrykowskiej w Henrykowie.

Zakres opracowania obejmuje: - opis koncepcji zmiany ruchu

- wyrażoną w formie graficznej organizację ruchu wraz z oznakowaniem
- zestawienie znaków

1.2. STAN ISTNIEJĄCY

Ul. Henrykowska jest obecnie nieuporządkowana, jezdni o nawierzchni gruntowej tworzy ciąg pieszo jezdny. Oznakowanie ulic dobiegających („B-20) oraz nazwy ulic są zniszczone i niewidoczne – zasłonięte koronami drzew.

1.3. ORGANIZACJA RUCHU

Ulica Henrykowska jest przedłużeniem drogi gminnej. Źródłem i celem ruchu o niewielkim natężeniu na ulicy, jest dojazd do działek zabudowanych oraz pól i zabudowań położonych w jej sąsiedztwie. W pasie ulicznym, obok jezdni mieści się tylko jeden chodnik o szerokości 1,5 m

1.4. OZNAKOWANIE PIONOWE

Ulica zostanie oznakowana stosownie do przyjętych założeń w projekcie. Prędkość projektową na ulicy osiedlowej przyjęto 30 km/h. Na początku ulicy z uwagi na konieczność zachowania istniejących słupów energetycznych – szerokość jezdni zmniejszono o 0,50 m – do 5,50. Ulice dobiegające z prawej strony, zostały odpowiednio oznakowane znakami „A-6b” i „A-7” Skrzyżowanie z ulicą bez nazwy, na którym kończy się ulica Henrykowska oznakowano znakiem „A-5” Znaki muszą być widoczne z odległości 60,00 m. zatem zasłaniające obecnie perspektywę drogi gałęzie drzew należy odpowiednio przyciąć.

1.5. OZNAKOWANIE POZIOME

Nie przewiduje się wprowadzenia oznakowań poziomych jezdni.


1.6. ZESTAWIENIE PODSTAWOWYCH ELEMENTÓW OZNAKOWANIA

Lp	Symbol znaku	Potrzebna ilość znaków	Uwaga
1	„A – 6b”	2 szt.	„skrzyżowanie z drogą podporządkowaną występującą po prawej stronie”
2	„A – 5”	1 szt.	„skrzyżowanie dróg”
3	„A – 7”	2 szt.	„ustęp pierwszeństwa przejazdu”
4	„B – 33”	1 szt.	„ograniczenie prędkości”
5	„A – 12a”	1 szt.	„zweżenie jezdni - dwustronne”

PLAN

docelowej organizacji ruchu

Projekt:	Ulicy Henrykowskiej w Henrykowie		
Branża:	Drogi (D)		
Olekt:	Ulica Henrykowska w Henrykowie		
Inwestor:	Gmina Supraśl 16-030 Supraśl, ul. Piłsudskiego 58		
Główny projektant:	Geoconstruct Sp. z o.o. NIP 7393710586; KRS 0000315387 10-148 Olaszyn, Al. Przyjaźni 40/7, tel./fax. +48895213903		
Rysunek:	Plan docelowej organizacji ruchu		
Projektował:	Nr upr.	Waldemar Przygodzki	Data:
Waldemar Przygodzki	113/74 WZDP W-WA 3/17	WZDP W-WA 1:500	02/27/02
Asystent projektanta	Nr upr.	mgr inż. Tomasz Kus	Data:
mgr inż. Tomasz Kus	02/27/02	mgr inż. Tomasz Kus	02/27/02
Asystent projektanta :	Nr upr.	Asystent projektanta	Rysunek:
		Podpis:	D. 03

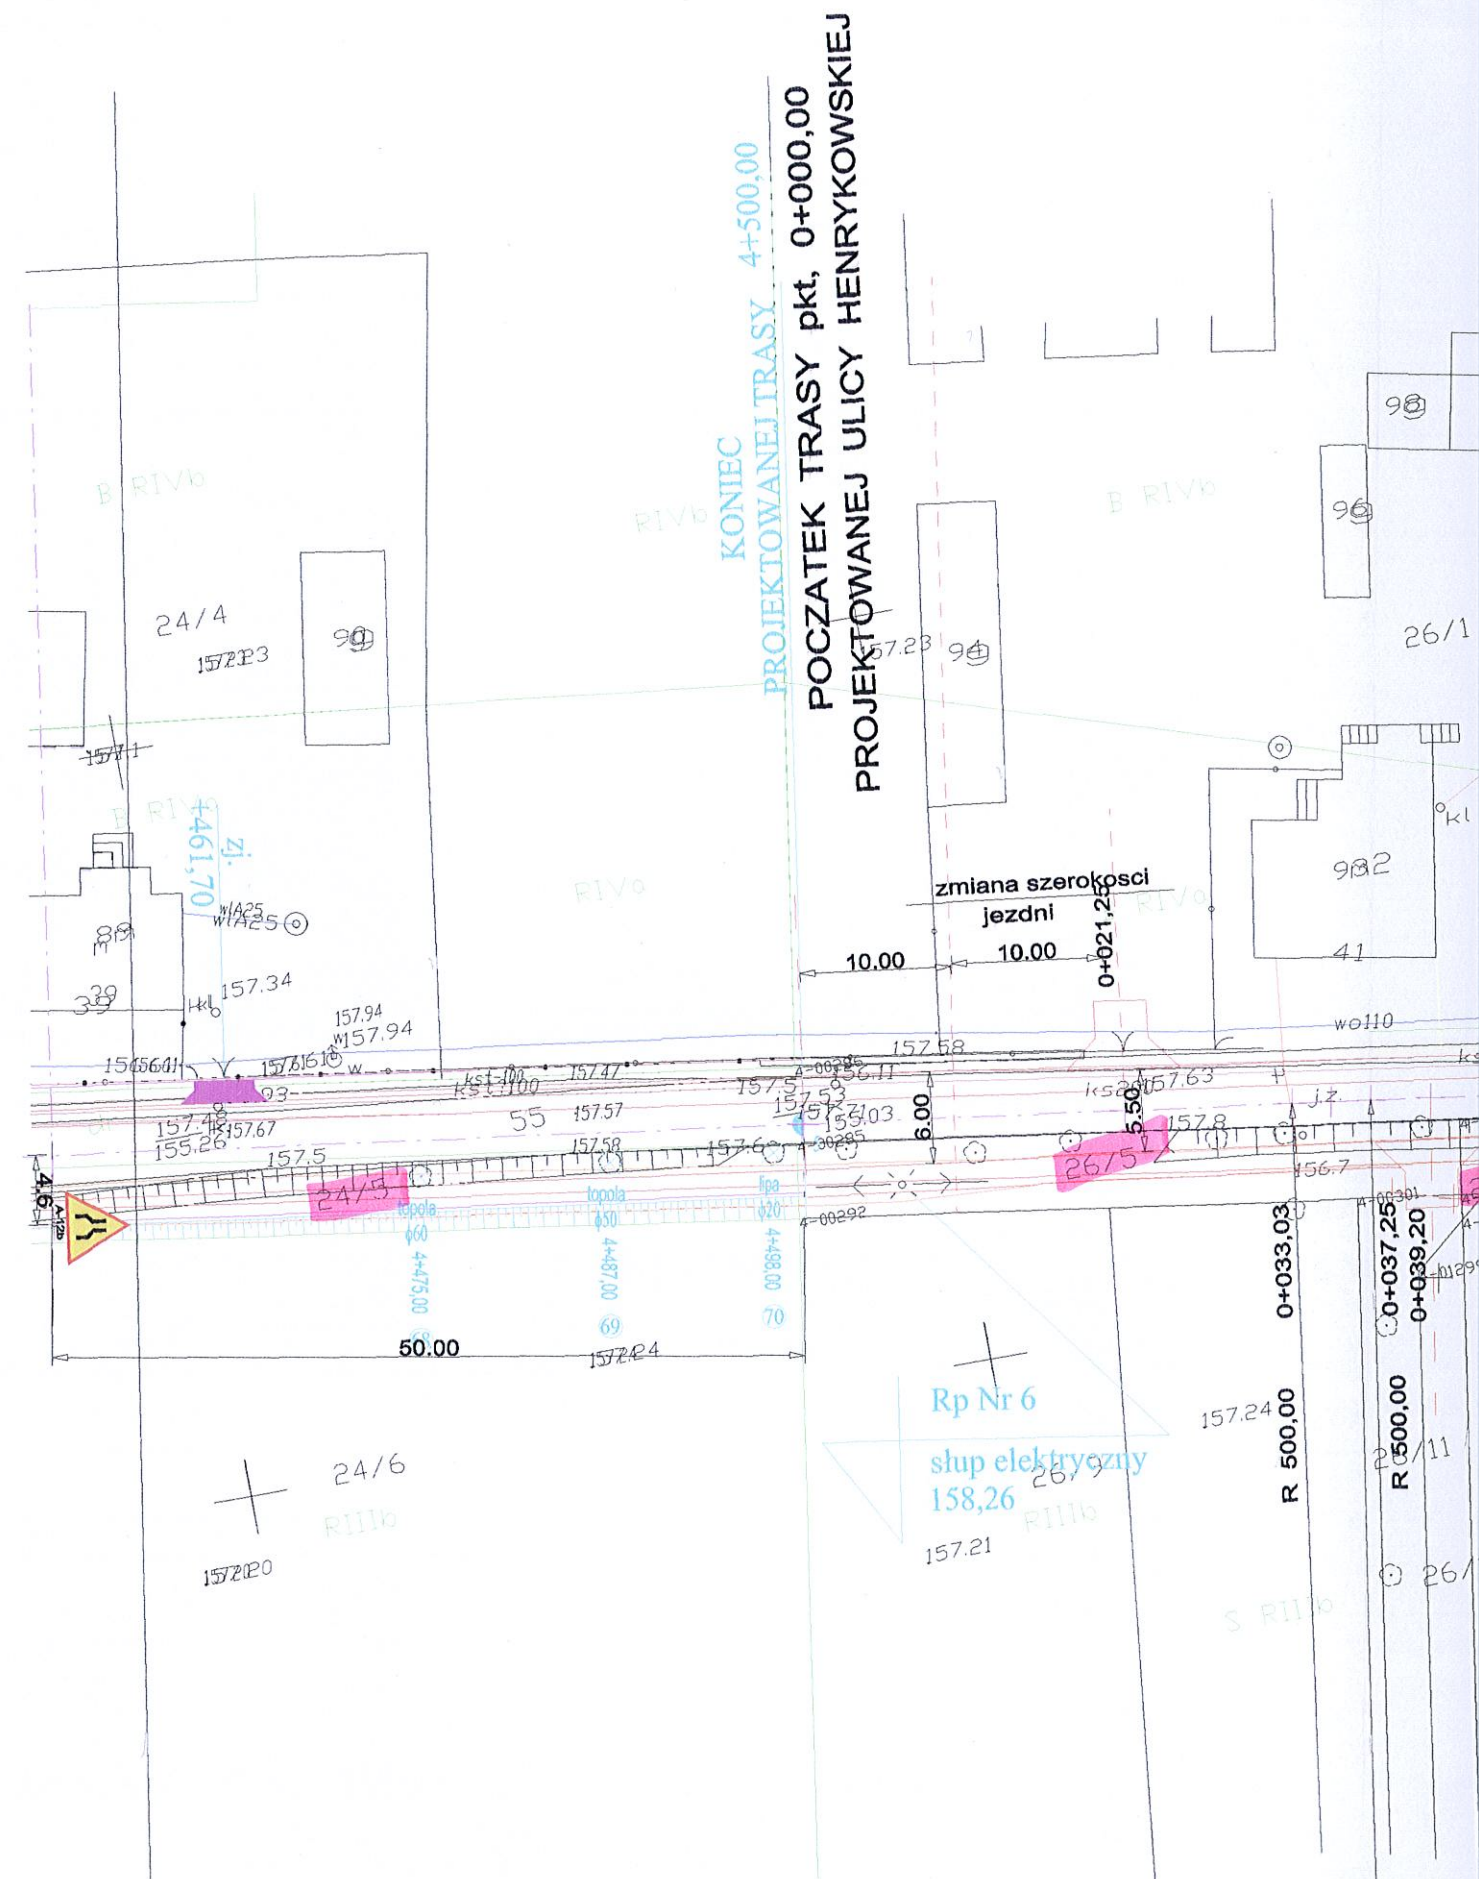







The diagrams show the cross-section of a road at various stations. Each diagram includes the following information:

- Stationing:** 0+031,00, 0+097,00, 0+232,00, 0+331,50, 0+387,00, 0+427,00, 0+458,00, 0+585,00.
- Width:** 5.5m.
- Slopes:** 2% on both sides.
- Areas:**
 - zielen (grass):** 0.08, 0.04, 0.06, 0.07, 0.06, 0.07, 0.07, 0.07.
 - jezdnie (road):** 0.00, 0.04, 0.06, 0.07, 0.06, 0.07, 0.07, 0.07.
 - chodnik (sidewalk):** 0.08, 0.04, 0.06, 0.07, 0.06, 0.07, 0.07, 0.07.
- Distances:** 0.92, 0.89, 1.10, 1.18, 0.6, 1.64, 1.53, 1.52.
- Other dimensions:** 1.78, 0.08, 0.06, 0.04, 0.00.

Projekt:		Ulica Henrykowskiej w Henrykowie	
Branża:		Drogi (D)	
Obiekt:		Ulica Henrykowska w Henrykowie	
Inwestor:		Gmina Supraśl 16-030 Supraśl, ul. Piłsudskiego 58	
Główny projektant: Geoconstruct Sp. z o.o. NIP 7393710586; KRS 0000315387 10-148 Olsztyn, Al. Przyjaciół 40/7, tel./fax. +48895213903			
Rysunek: Przekroje normalne			
Projektował:	Nr upr.	Podpis	Skala
Waldemar Przygodzki	113/74 WZDP/W-1	113/74 WZDP/W-1	1:500
Asystent projektanta	Nr upr.	Podpis	Data:
mgr inż. Tomasz Kus		mgr inż. TOMASZ KUS	Wzrosień1
Asystent projektanta :	Nr upr.	Podpis	Rysunek:
		Asystent Projektanta	D. 07