



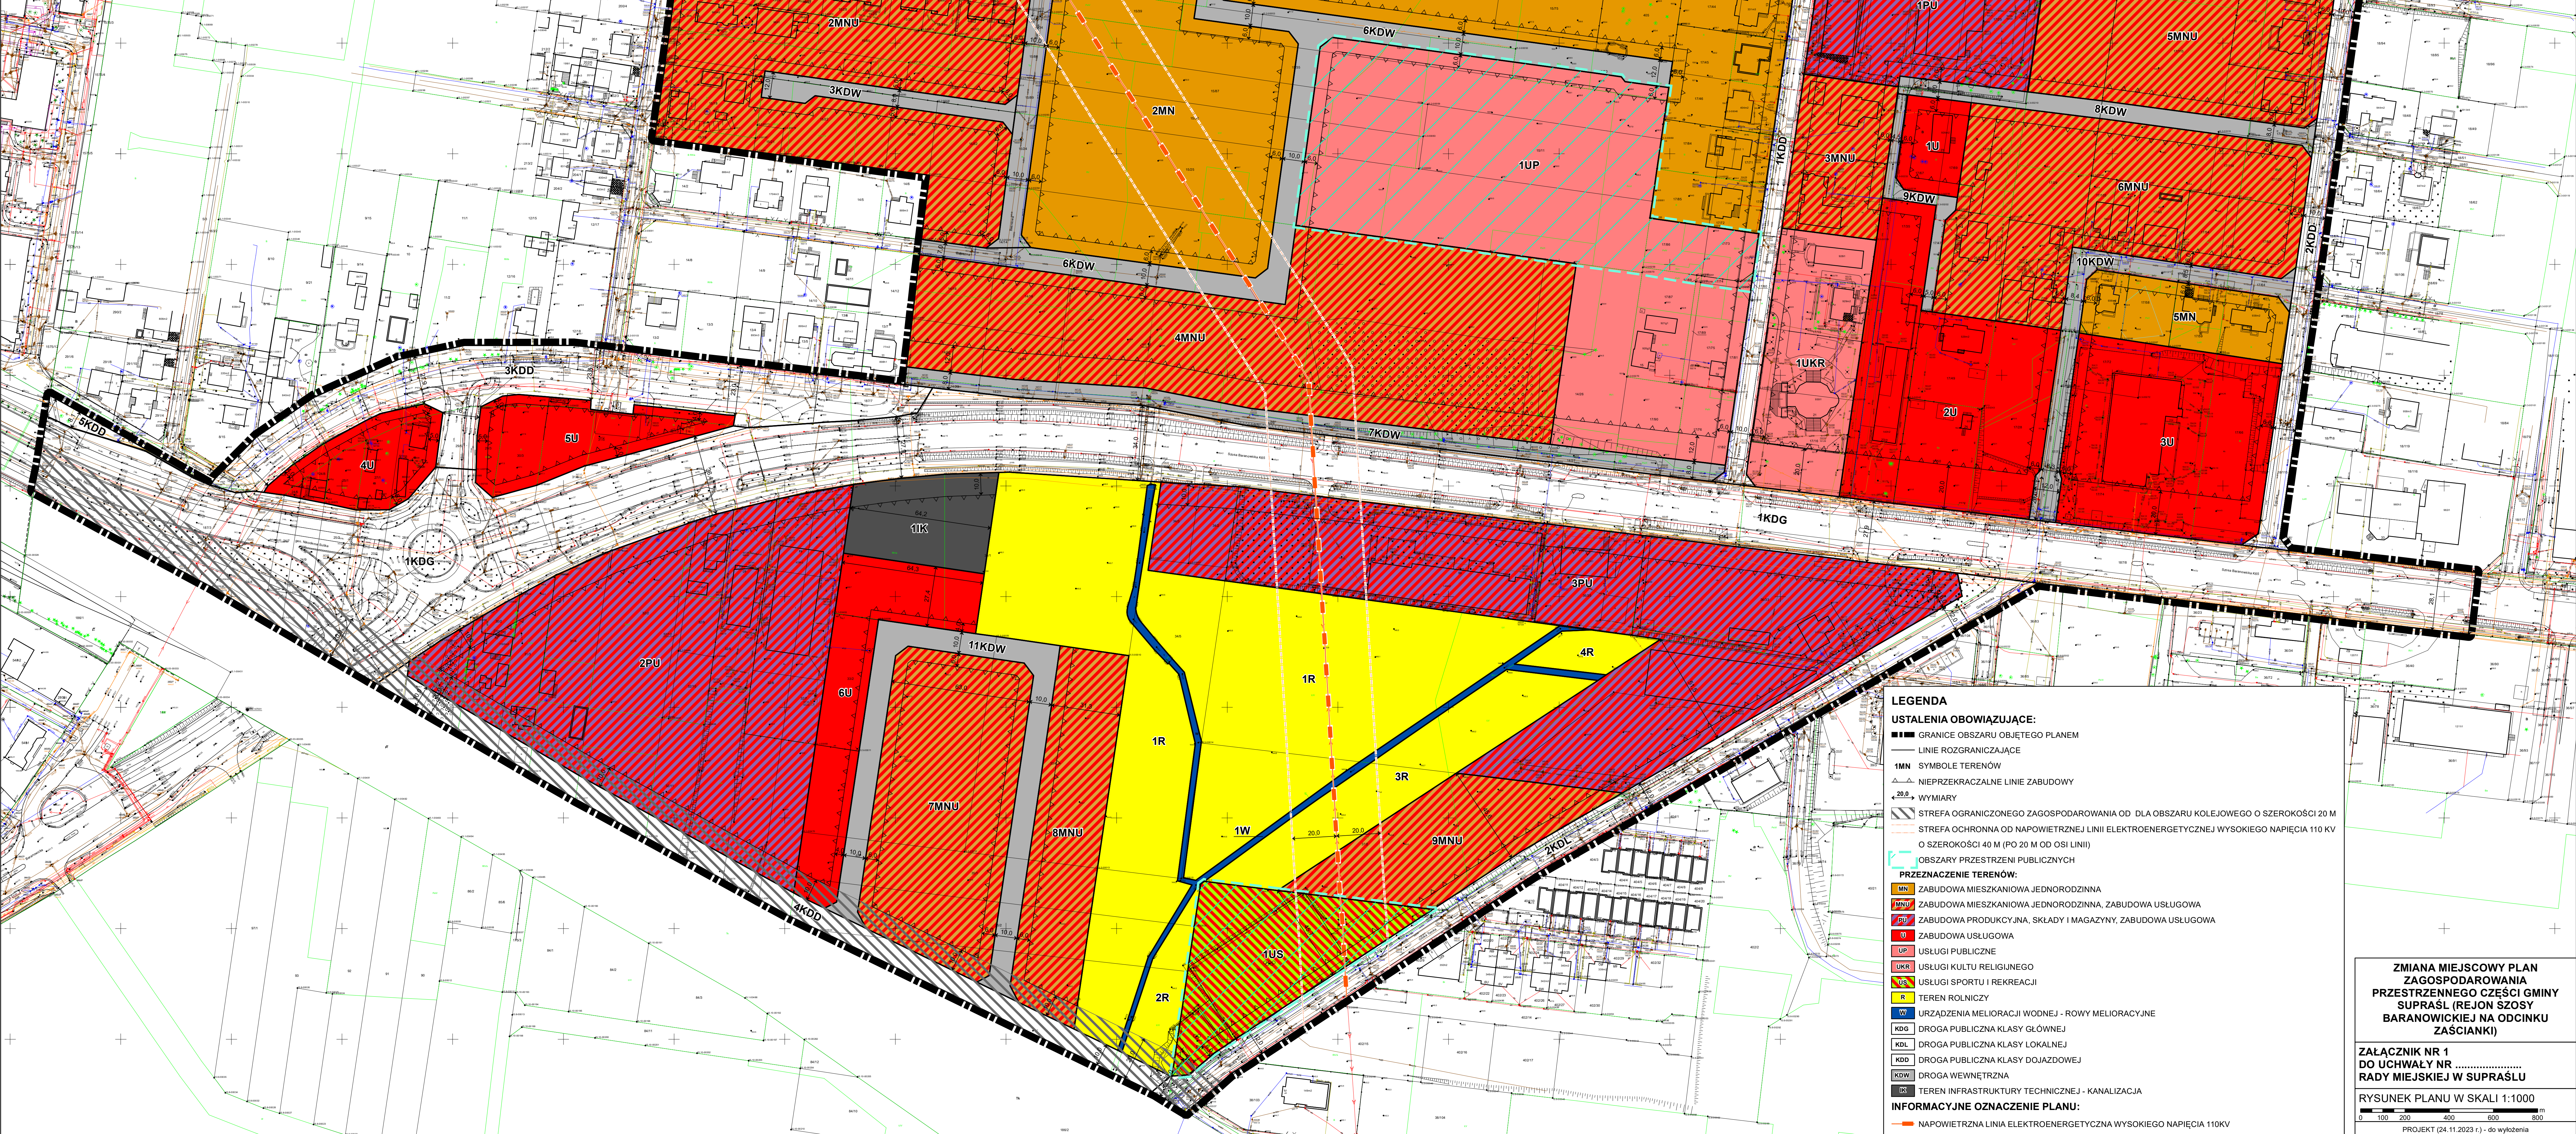

ZMIANA MIEJSCOWEGO PLANU ZAGOSPODAROWANIA PRZESTRZENNEGO CZĘŚCI GMINY SUPRAŚL (REJON SZOSY BARANOWICKIEJ NA ODCINKU ZAŚCIANKI)

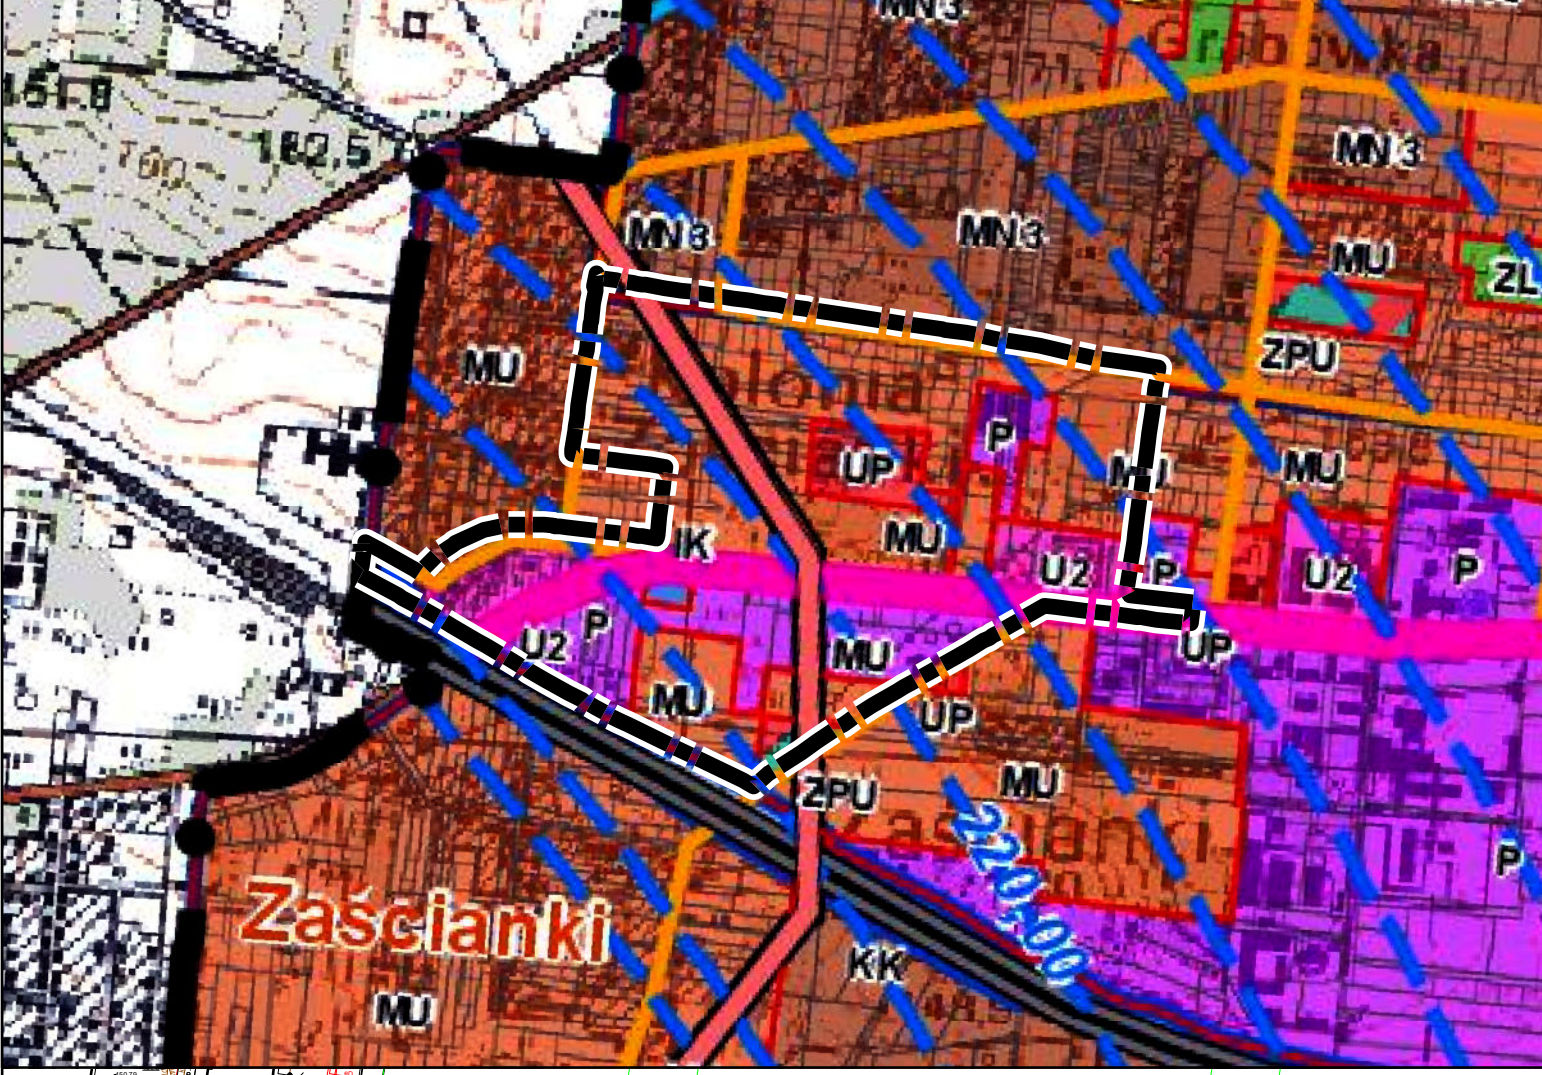

WYRYS ZE STUDIUM UWARUNKOWAŃ I KIERUNKÓW
ZAGOSPODAROWANIA PRZESTRZENNEGO GMINY SUPRAŚL
(UCHWAŁA NR XXXI/391/2021 RADY MIEJSKIEJ W SUPRAŚLU
Z DNIA 29 LISTOPADA 2021 R.)



LEGENDA

USTALENIA OBOWIĄZUJĄCE:

- GRANICE OBSZARU OBJĘTEGO PLANEM
- LINIE ROZGRANICZAJĄCE
- SYMBOLE TERENÓW
- NIEPRZEKRACZALNE LINIE ZABUDOWY
- WYMIARY
- STREFA OGRANICZONEGO ZAGOSPODAROWANIA OD DLA OBSZARU KOLEJOWEGO O SZEROKOŚCI 20 M
- STREFA OCHRONNA OD NAWIETRZNEJ LINII ELEKTROENERGETYCZNEJ WYSOKIEGO NAPIĘCIA 110 KV
- O SZEROKOŚCI 40 M (PO 20 M OD OSI LINII)
- OBZASY PRZESTRZENI PUBLICZNYCH

PRZEZNACZENIE TERENÓW:

- MN ZABUDOWA MIESZKANIOWA JEDNORODZINNA
- MNU ZABUDOWA MIESZKANIOWA JEDNORODZINNA, ZABUDOWA USŁUGOWA
- PU ZABUDOWA PRODUKCYJNA, SKŁADY I MAGAZYNY, ZABUDOWA USŁUGOWA
- U ZABUDOWA USŁUGOWA
- USŁUGI PUBLICZNE
- UKR USŁUGI KULTURY RELIGIJNEGO
- USR USŁUGI SPORTU I REKREACJI
- R TEREN ROLNICZY
- URZĄDZENIA MELIORACJI WODNEJ - ROWY MELIORACYJNE

INFORMACYJNE OZNACZENIE PLANU:

- KDG DROGA PUBLICZNA KLASY GŁÓWNEJ
- KDL DROGA PUBLICZNA KLASY LOKALNEJ
- KDD DROGA PUBLICZNA KLASY DOJAZDOWEJ
- KDW DROGA WEWNĘTRZNA
- TEREN INFRASTRUKTURY TECHNICZNEJ - KANALIZACJA
- NAWIETRZNA LINIA ELEKTROENERGETYCZNA WYSOKIEGO NAPIĘCIA 110KV

ZMIANA MIEJSCOWY PLAN
ZAGOSPODAROWANIA
PRZESTRZENNEGO CZĘŚCI GMINY
SUPRAŚL (REJON SZOSY
BARANOWICKIEJ NA ODCINKU
ZAŚCIANKI)

ZALĄCZNIK NR 1
DO UCHWAŁY NR
RADY MIEJSKIEJ W SUPRAŚLU

RYSUNEK PLANU W SKALI 1:1000

0 100 200 300 400 500 600 700 800

PROJEKT (24.11.2023 r.) - do wydruku