


# PROJEKT ZIELENI na skwerze przy kinie JUTRZENKA w Supraślu skala 1:250

PN

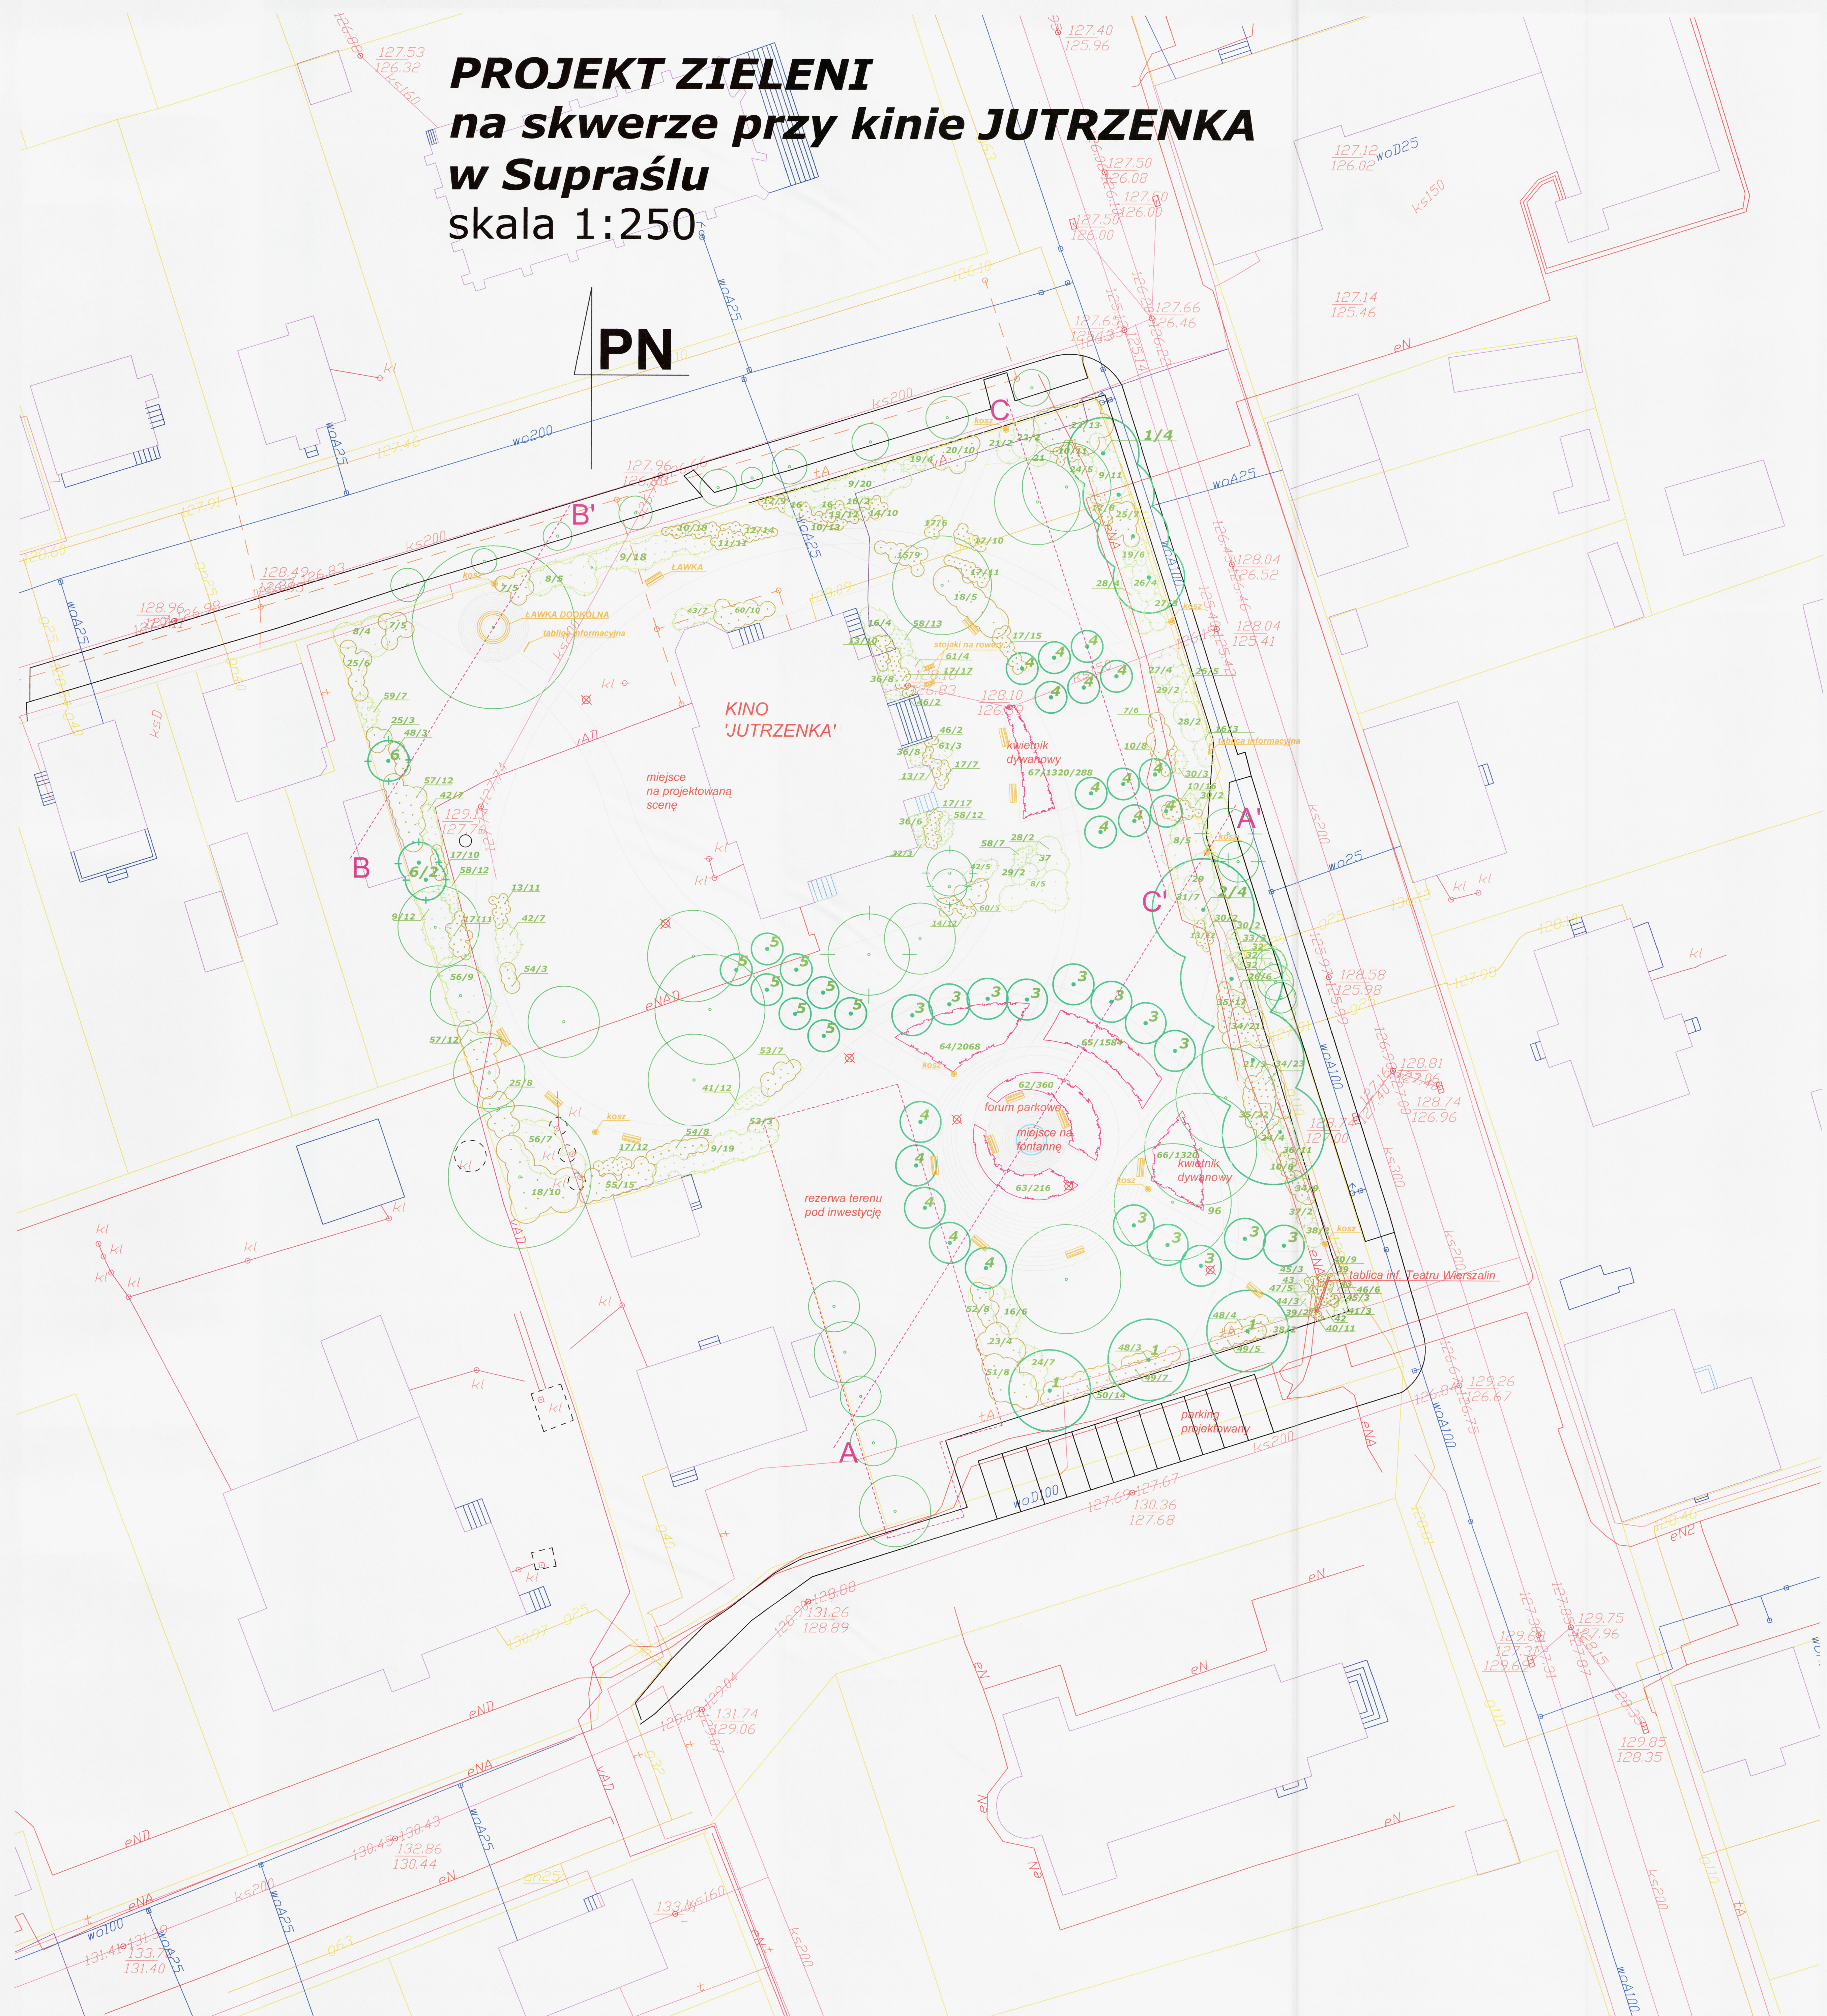

## OZNACZENIA

	DRZEWO ISTNIEJĄCE IGLASTE/LIŚCIASTE		PROJEKTOWANE NAWIERZCHNIE Z KOSTKI GRANITOWEJ SZAREJ I RUDEJ		KOSZE NA SMIECI/TABLICE INFORMACYJNE
	DRZEWO PROJEKTOWANE IGLASTE/LIŚCIASTE		PROJEKTOWANE NAWIERZCHNIE GŁÓWNY CIĄG/CIĄGI MNIEJSZEGO RZĘDU		STOJAKI NA ROWERY
	GRUPA PROJEKTOWANYCH KRZEWÓW IGLASTE/LIŚCIASTE		LAMPY PARKOWE		GRANICA ROZDZIELAJĄCA KWATERY ROŚLINNE OD MURAW TRAWNIKOWYCH
	PROJEKTOWANE KWIETNIKI		LAWKI		KRAWĘDZ CIĘCIA PRZKROJU A-A

SKALA: 1:250	Projekt Zieleni	BRANŻA	PROJEKTANT	NR UPR.PROJ.	Podpis i data
		Projekt zieleni			
NR RYS. 2		PROJEKTOWY Biuro Architektury Krajobrazu ul. Wyszynskiego 14 DATA: 20-wrzesień-2008 r.			
NAZWA I ADRES OBIEKTU Skwer wokół kina "Jutrzenka" w Supraślu dz. nr 635		EDYTOR JEDYNOSTKA PROJEKTOWA			