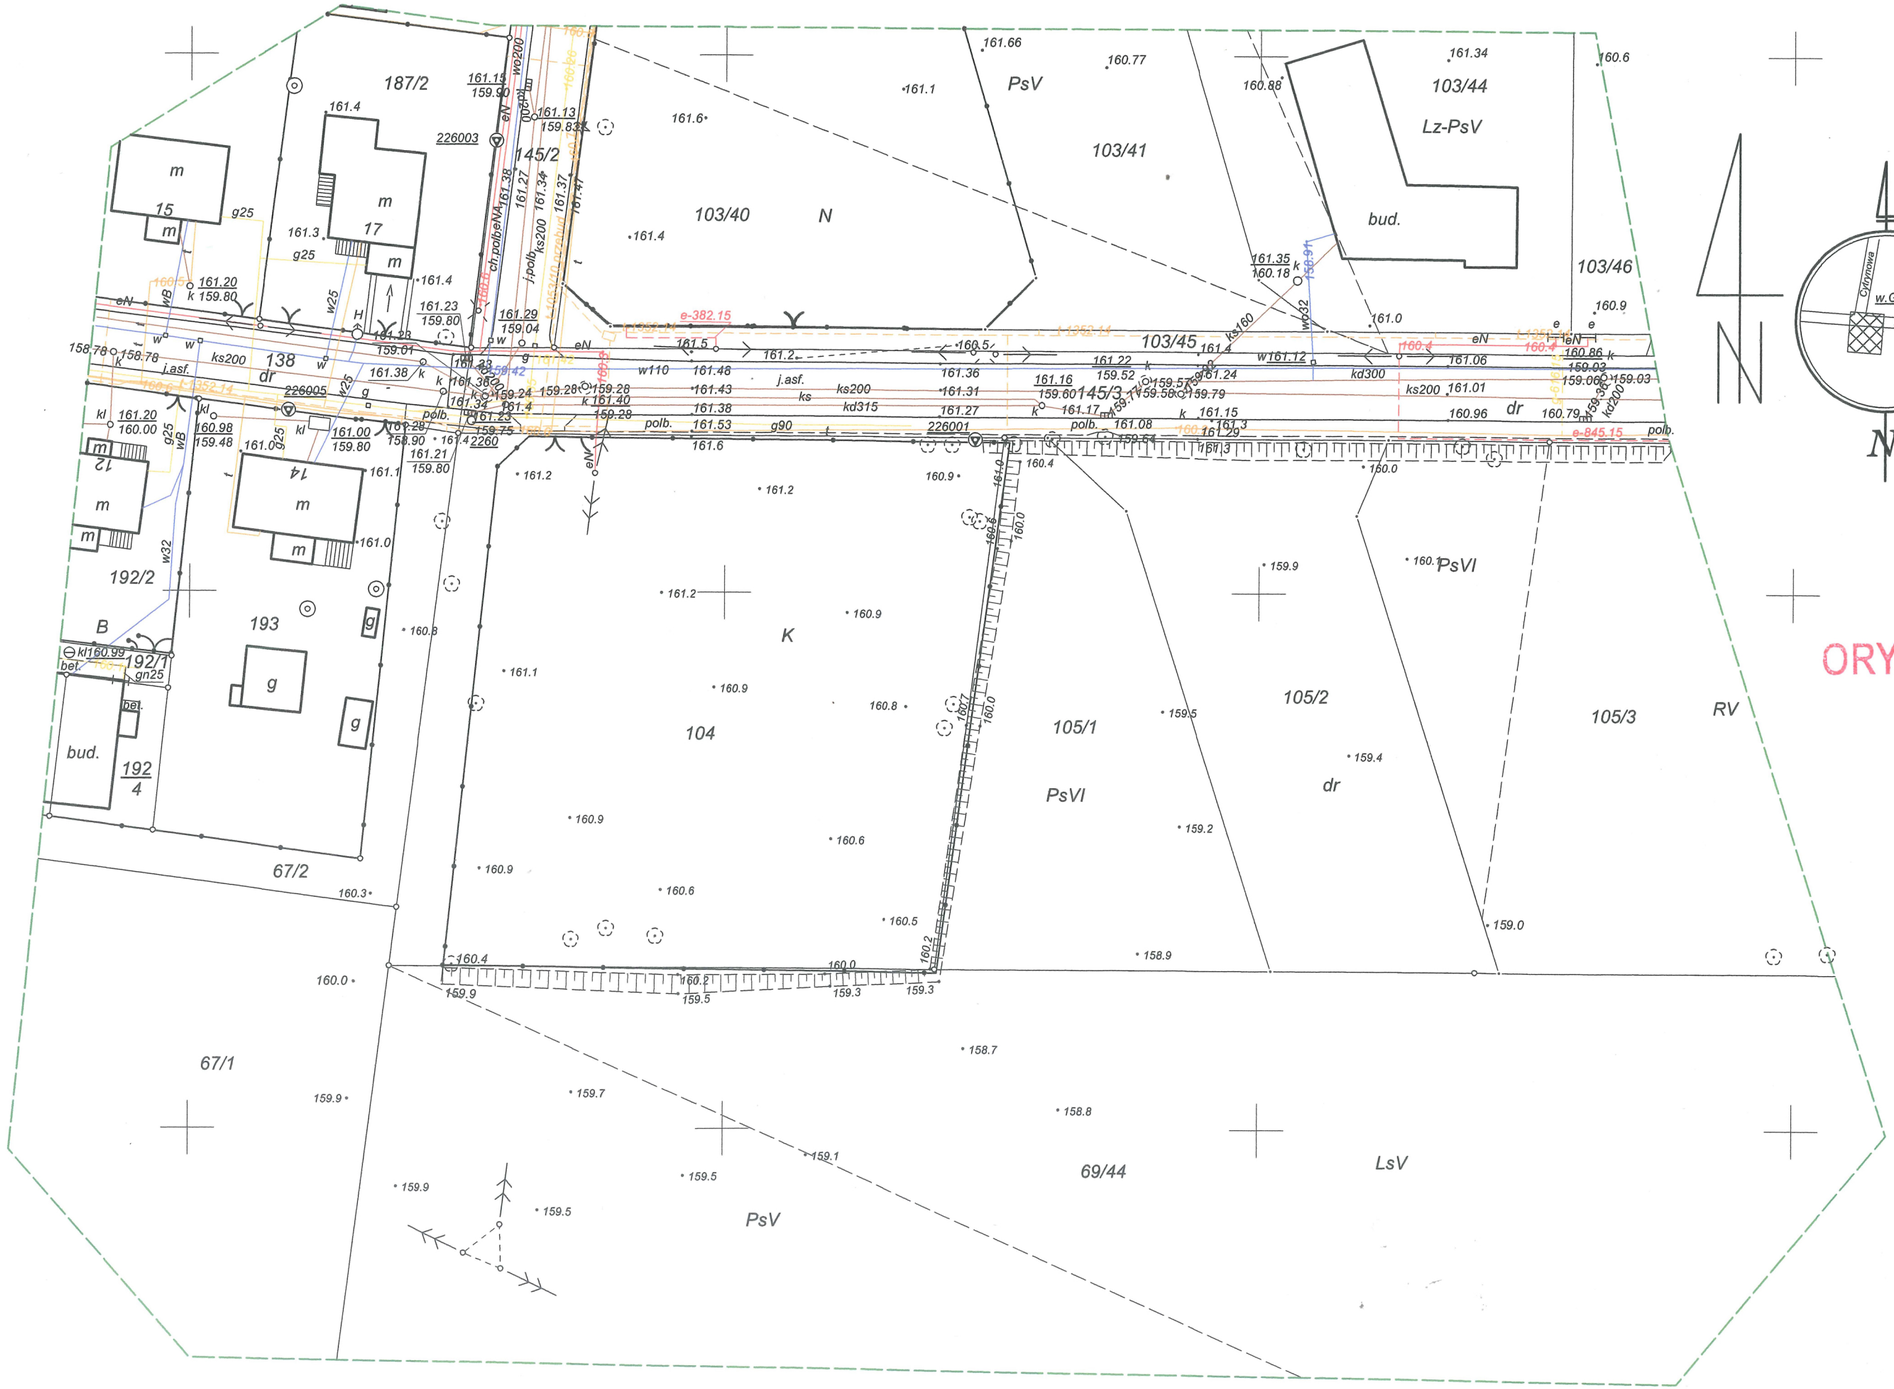


## MAPA DO CELÓW PROJEKTOWYCH

| | | |
|---|---|---|
| Oznaczenie kancelaryjne zgłoszonej pracy geodezyjnej | | Nr rob. wyk.: 83/2015<br>ODGL.4320.4843.2015 |
| MIEJSCOWOŚĆ | | Grabówka |
| Jednostka ewidencyjna | identyfikator | 200209_5 |
| | nazwa | gmina Supraśl |
| Obręb ewidencyjny | identyfikator | 200209_5.0003 |
| | nazwa | Grabówka |
| Skala mapy | | 1:500 |
| Nazwa układu współrzędnych | prostokątnych płaskich | lokalny |
| | układu wysokości | Kronsztadt 60 |
| Oznaczenie granic obszaru, który był przedmiotem aktualizacji | | |
| Oznaczenie i informacja o służebnościach gruntowych mających wpływ na zagospodarowanie gruntów zlokalizowanych w granicach projektowanej inwestycji | | W granicach projektowanej inwestycji budowlanej brak obciążeń, o których mowa w §80 ust. 4 Rozporządzenia Ministra SWiA z dnia 9 listopada 2011 roku (Dz. U. Nr 263 poz. 1572). |
| Oznaczenie i symbol konturu użytku gruntowego, który nie jest ujawniony w bazie danych ewidencji gruntów i budynków | | |
| Data opracowania mapy: 11.09.2015r. | | Ark. mapy zas.: Z-13; Z-14 |
| Usługi Geodezyjne "GEO-TECH"<br>Adam Zaniewski<br>Klepacze, ul.Niewodnicka 43<br>15-635 Białystok<br>tel. 607 120 004<br>NAZWA / imię i nazwisko Wykonawcy i podpis osoby reprezentującej W Y K O N A W C Ę | | GEODETA UPRAWNIONY<br>mgr inż. Adam Zaniewski<br>Nr upr. 22334<br>Imię i nazwisko nr uprawnień oraz podpis geodety uprawnionego który opracował mapę |

### INFORMACJA O PUNKTACH OSNOWY PODSTAWOWEJ I SZCZEGÓŁOWEJ W GRANICACH OPRACOWANIA

| Nr punktu | Stan znaku | Rodzaj stabilizacji |
|---|---|---|
| brak | | |

ORYGINAŁ

Poświadcza się, że niniejszy dokument został opracowany w wyniku prac geodezyjnych i kartograficznych, których rezultaty zawiera operat techniczny wpisany do ewidencji materiałów państwowego zasobu geodezyjnego i kartograficznego

| | |
|---|---|
| Organ prowadzący zasób geodezyjny i kartograficzny | STAROSTA POWIATU BIAŁOSTOCKIEGO |
| Identyfikator ewidenc. materiału zasobu | P.2002.2015.4437 |
| Data wpisania operatu technicz. do ewidencji materiałów zasobu | 24.09.2015 |
| Imię i Nazwisko osoby reprezentującej organ | UP. STAROSTY<br>inż. Jarosław Kapica<br>Inspektor w Wydziale<br>Geodezji, Kartastru i Nieruchomości |